


*Díla zahradní architektury první republiky ve veřejném prostoru - vybrané objekty*


0 20 40 60 80 100m



ID 1319

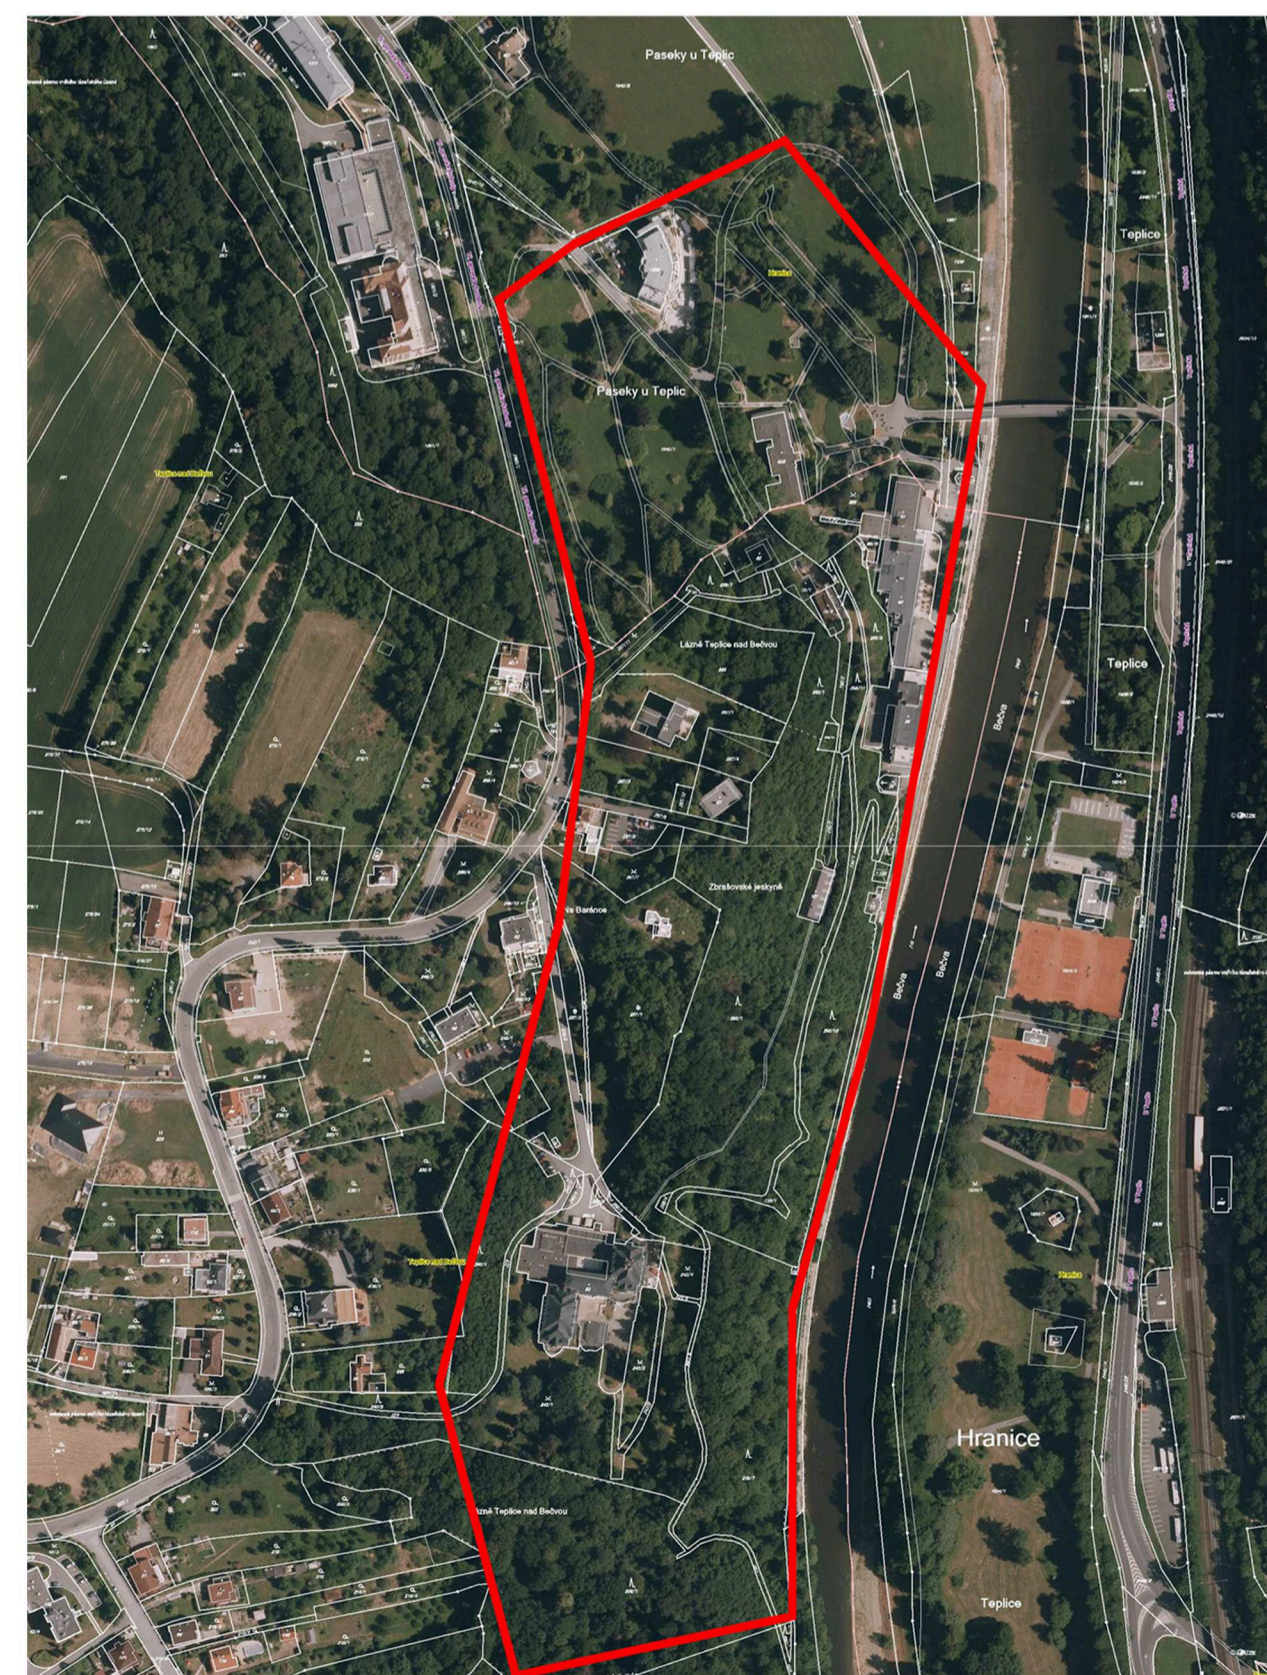


ID 690

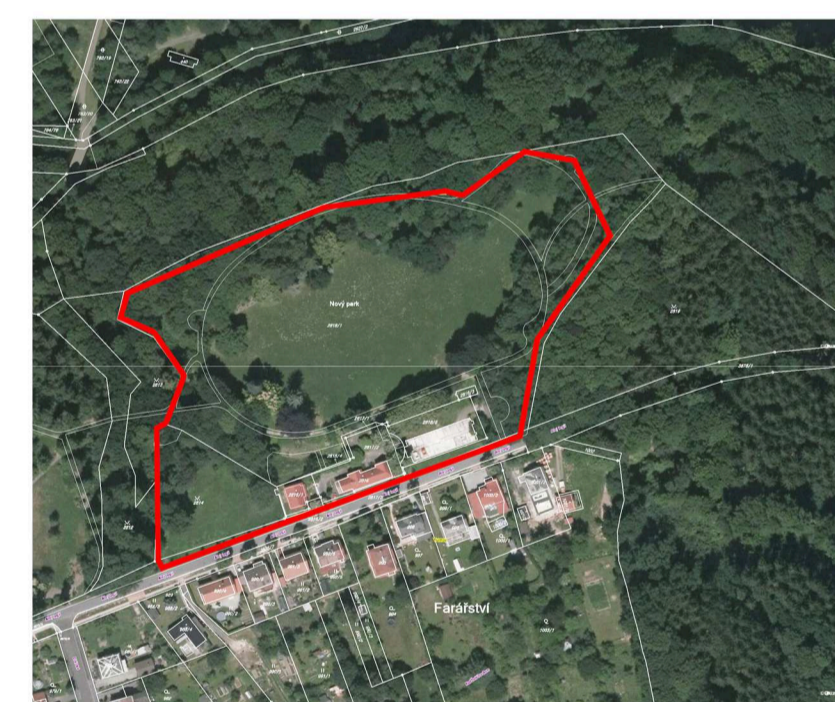

ID 1006



ID 162

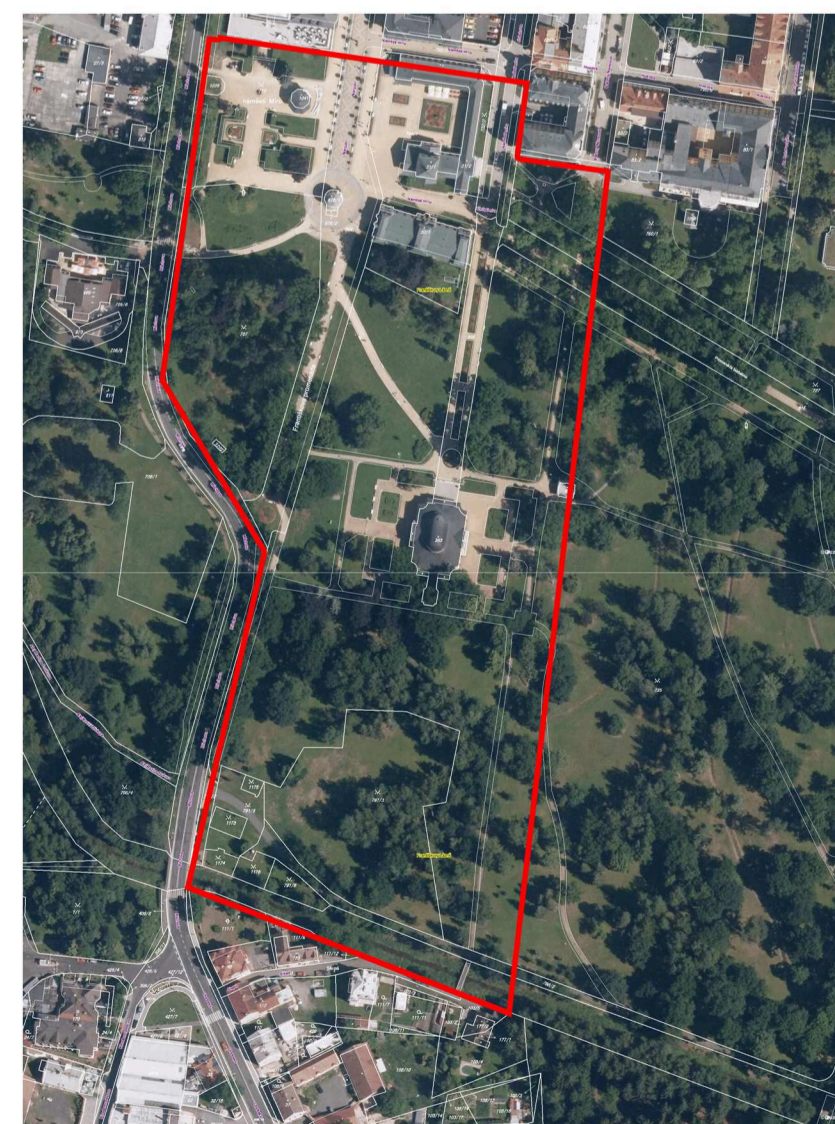

ID 8



ID 150



ID 701

DÍLA ZAHRADNÍ ARCHITEKTURY PRVNÍ REPUBLIKY VE VEŘEJNÉM PROSTORU - SPECIALIZOVANÁ MAPA S ODBORNÝM OBSAHEM			
ČÁST	VYBRANÉ OBJEKTY		
ZPRACOVATEL	Národní zemědělské muzeum, s.p.o., Kostelní 44, 170 00 Praha 7	DATUM	11/2017
ŘEŠITEL PROJEKTU	ThDr.et Mgr. Šárka Steinová, Th.D.	FORMÁT	8 x A4
AUTOR	ThDr.et Mgr. Šárka Steinová, Th.D., Ing. Lukáš Štefl, Ph.D.	MĚŘÍTKO	
ODBORNÁ SPOLUPRÁCE	Grafické zpracování: Mgr. Roman Pavička, Ph.D. Terénní průzkum, krajinařská architektura: Ing. Pavel Borusik, Ph.D.	ČÍSLO VYKRESU	4

Výsledek vznikl na základě podpory při řešení projektu DF13P01OVV003: Zahradně-architektonická tvorba v kontextu realizace cílů národního obrození během 1. Československé republiky, který naplňuje tematické priority TP 1.1 a 1.4 Programu aplikovaného výzkumu a vývoje národní a kulturní identity, financovaného Ministerstvem kultury ČR.