
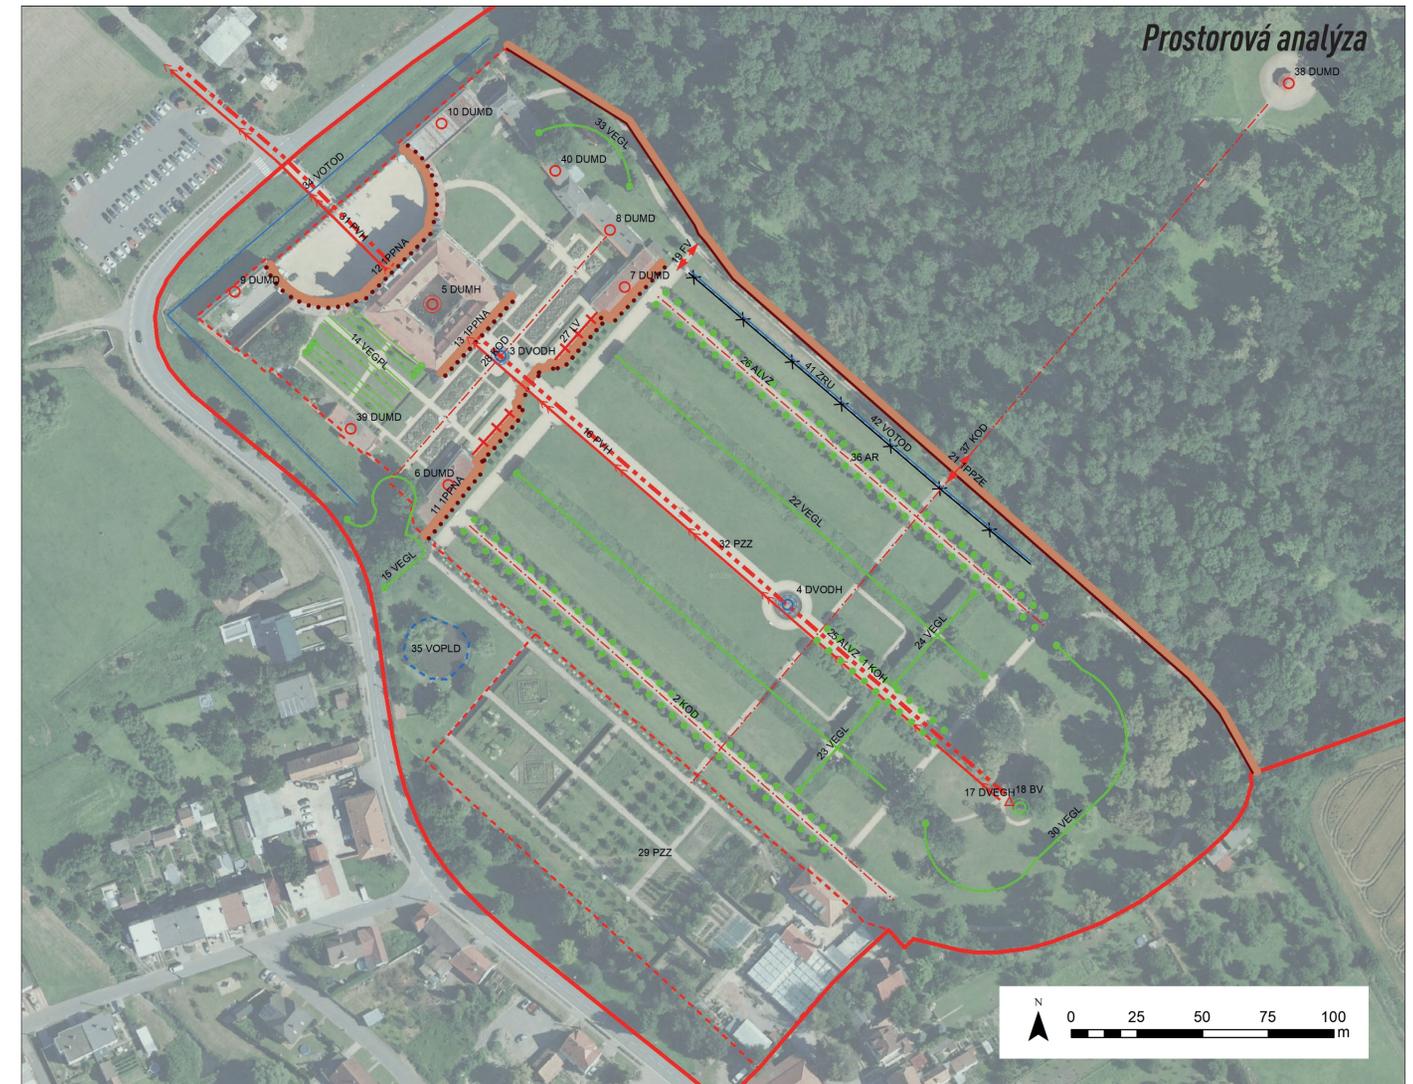


Vyhodnocení analytických podkladů – kompozice objektu

Objekt: Zámecká zahrada v Miloticích

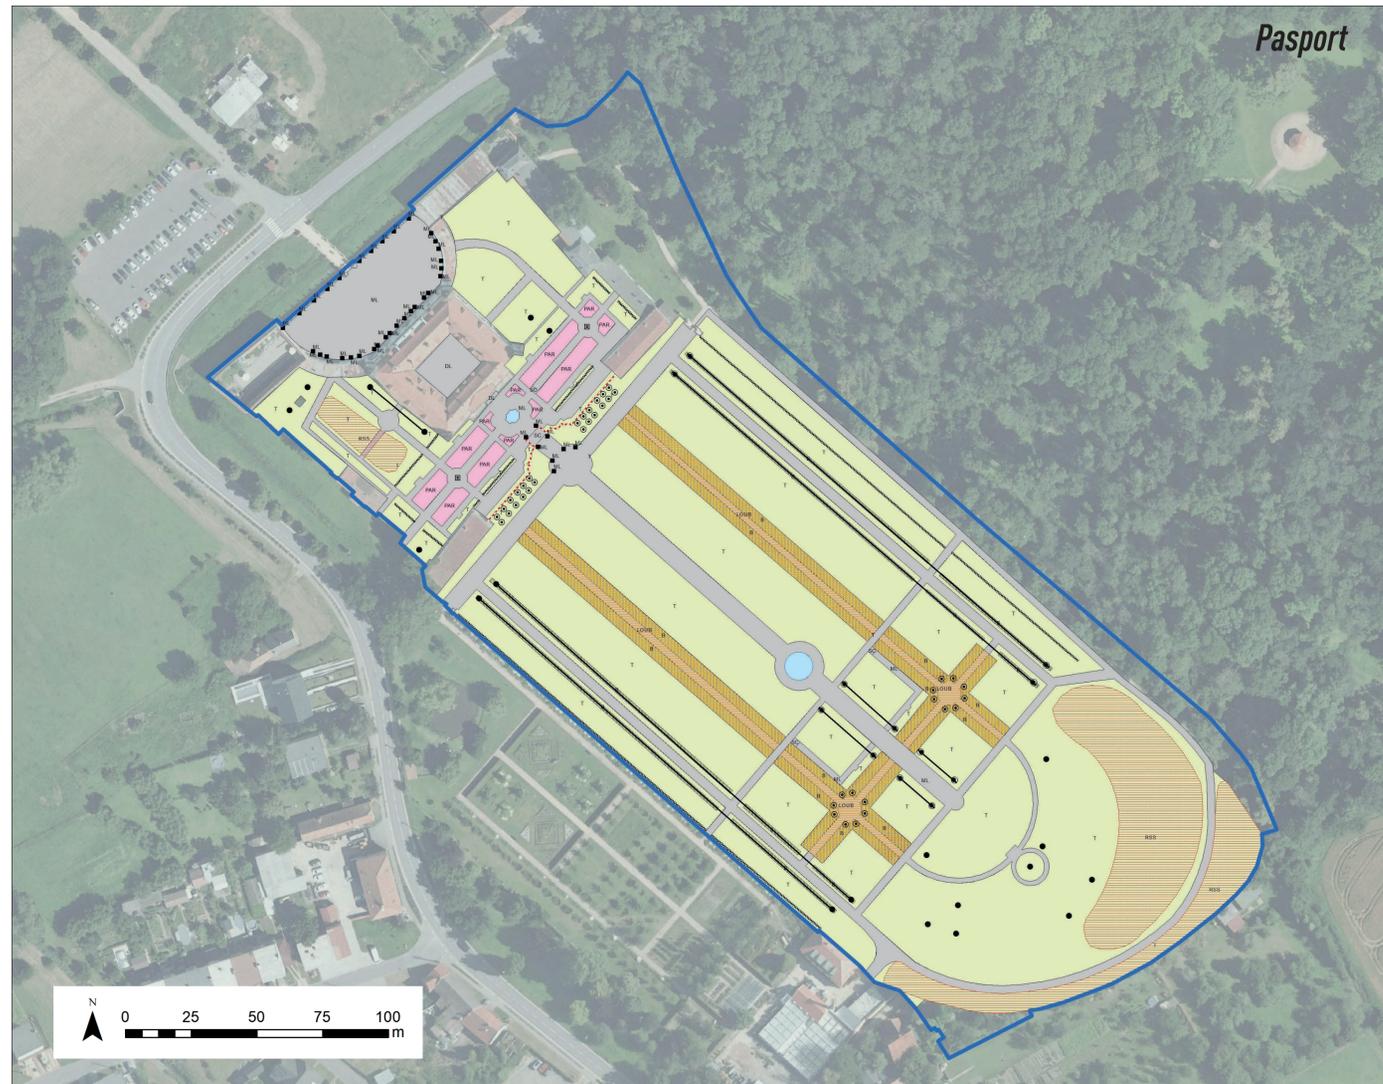

LEGENDA

ZSS	zapojená skupina stromů	les	mostek	keř stálezelený
RSS	rozvolněná skupina stromů	LOUB	sedací zídka	keř vřesovištní
ZSK	zapojená skupina keřů	PAR	podpěrné zídka	keř listnatý tvarovaný
RSK	rozvolněná skupina keřů	hřiště pro neorganizovaný sport	palisády	keř jehličnatý tvarovaný
PSK	pokryvná skupina keřů	dětská hřiště	oplocení dřevěné	keř stálezelený tvarovaný
záhony	záhony růží, letniček, trvalek	pískoviště	oplocení kovové	soliterní popínavá rostlina
předzahrádka	předzahrádka	kašny, bazény	oplocení zděné	mobilní zeleň dlouhodobá (MT), krátkodobá (ML)
trávníková plocha	trávníková plocha	ostatní vodní plochy	stromořadí	herní prvek dřevěný
ruderální plocha	ruderální plocha	povrch písek/štěrk	stromořadí tvarované	herní prvek kovový
doprovodné porosty vodotečí	doprovodné porosty vodotečí	povrchy mlatové (MZK)	živý plot volně rostlý	herní prvek jiný
porosty mimo LPF	porosty mimo LPF	povrchy živичné	živý plot tvarovaný	jiný technický prvek
bylinná společenstva	bylinná společenstva	povrchy dlažďené	popínavé rostliny	odpadkový koš
nálet, nárost	nálet, nárost	povrchy betonové	strom listnatý	lavička
zatravnovací dlažba	zatravnovací dlažba	povrchy umělé	strom jehličnatý	pítka, pumpičky
užitkové zahrádky	užitkové zahrádky	mulč	strom listnatý tvarovaný	prvek sportovní vybavenosti
parkový porost	parkový porost	altán	strom jehličnatý tvarovaný	sochy, pomníky, umělecká výzdoba
lesní porosty	lesní porosty	pergola	keř listnatý	prvek sportovní vybavenosti
Hedera helix	Hedera helix	schodiště	keř jehličnatý	hranice řešeného území

LEGENDA

PAZU	PAZU památka zahradního umění	1PPZE	1PPZE vizuální prostředí 1. prostor. plánu z PAZU	SIKRA	SIKRA silueta krajinného reliéfu
AR	AR areál	2PPZE	2PPZE vizuální prostředí 2. prostor. plánu z PAZU	SIZAS	SIZAS silueta zástavby
PZZ	PZZ plocha zvýšeného zájmu	3PPZE	3PPZE vizuální prostředí 3. prostor. plánu z PAZU	THR	THR terénní hrany
KOPR	KOPR kontaktní prostor	1PPNA	1PPNA vizuální prostředí 1. prostor. plánu z PAZU	BV	BV bod výhledu
FV	FV funkční vazba	2PPNA	2PPNA vizuální prostředí 2. prostor. plánu z PAZU	LV	LV linie výhledu
DUMH	DUMH dominantna uměle utvářená hlavní	3PPNA	3PPNA vizuální prostředí 3. prostor. plánu z PAZU	RUS	RUS rušivé jevy
DUMD	DUMD dominantna uměle utvářená doplňková	KOH	KOH kompoziční osa hlavní		
DTRH	DTRH dominantna ter. reliéfu hlavní	KOD	KOD kompoziční osa doplňková		
DTRD	DTRD dominantna ter. reliéfu doplňková	PVH	PVH pohledová vazba hlavní		
DVEGH	DVEGH dominantna vegetační hlavní	PVD	PVD pohledová vazba doplňková		
DVEGD	DVEGD dominantna vegetační doplňková	IDEO	IDEO ideová osa		
DVODH	DVODH dominantna vodní hlavní	POH	POH přírodní osa hlavní		
DVODD	DVODD dominantna vodní doplňková	POD	POD přírodní osa doplňková		
ALVZ	ALVZ alej vzrůstná	VOTOH	VOTOH vodní tok hlavní		
ALMVZ	ALMVZ alej méně vzrůstná	VOTOD	VOTOD vodní tok doplňkový		
STVZ	STVZ stromořadí vzrůstné	VOPLH	VOPLH vodní plocha hlavní		
STMVZ	STMVZ stromořadí méně vzrůstné	VOPLD	VOPLD vodní plocha doplňková		
VEGL	VEGL vegetační linie	X	zrušený objekt		
VEGPL	VEGPL vegetační plochy	X	zrušený objekt liniový		

NÁZEV OBJEKTU	VYHODNOCENÍ ANALYTICKÝCH PODKLADŮ – KOMPOZICE OBJEKTU Zámecká zahrada v Miloticích	
ZPRACOVATEL	Ústav biotechniky zeleně, Zahradnická fakulta, Mendelova univerzita v Brně, Valtická 337, 691 44 Lednice	DATUM: 05/21
ŘEŠITEL PROJEKTU	Ing. Roman Zámečník, Ph.D.	FORMÁT: 8 x A4
AUTOR	Ing. Roman Zámečník, Ph.D., Ing. Pavel Borusík, Ph.D.	ČÍSLO VÝKRESU:
TERÉNNÍ PRŮZKUM, PODKLADY	Ing. Roman Zámečník, Ph.D., Ing. Ivan Staňa	
<small>Výsledek vznikl na základě podpory při řešení projektu Zahradně-architektonická tvorba v období totalitních režimů v letech 1939–1989 na území České republiky (DG18PZOVW044) řešeného v rámci Programu na podporu aplikovaného výzkumu a experimentálního vývoje národní a kulturní identity na léta 2016 až 2022 (NAK II), který je financován Ministerstvem kultury.</small>		