




ID 1661

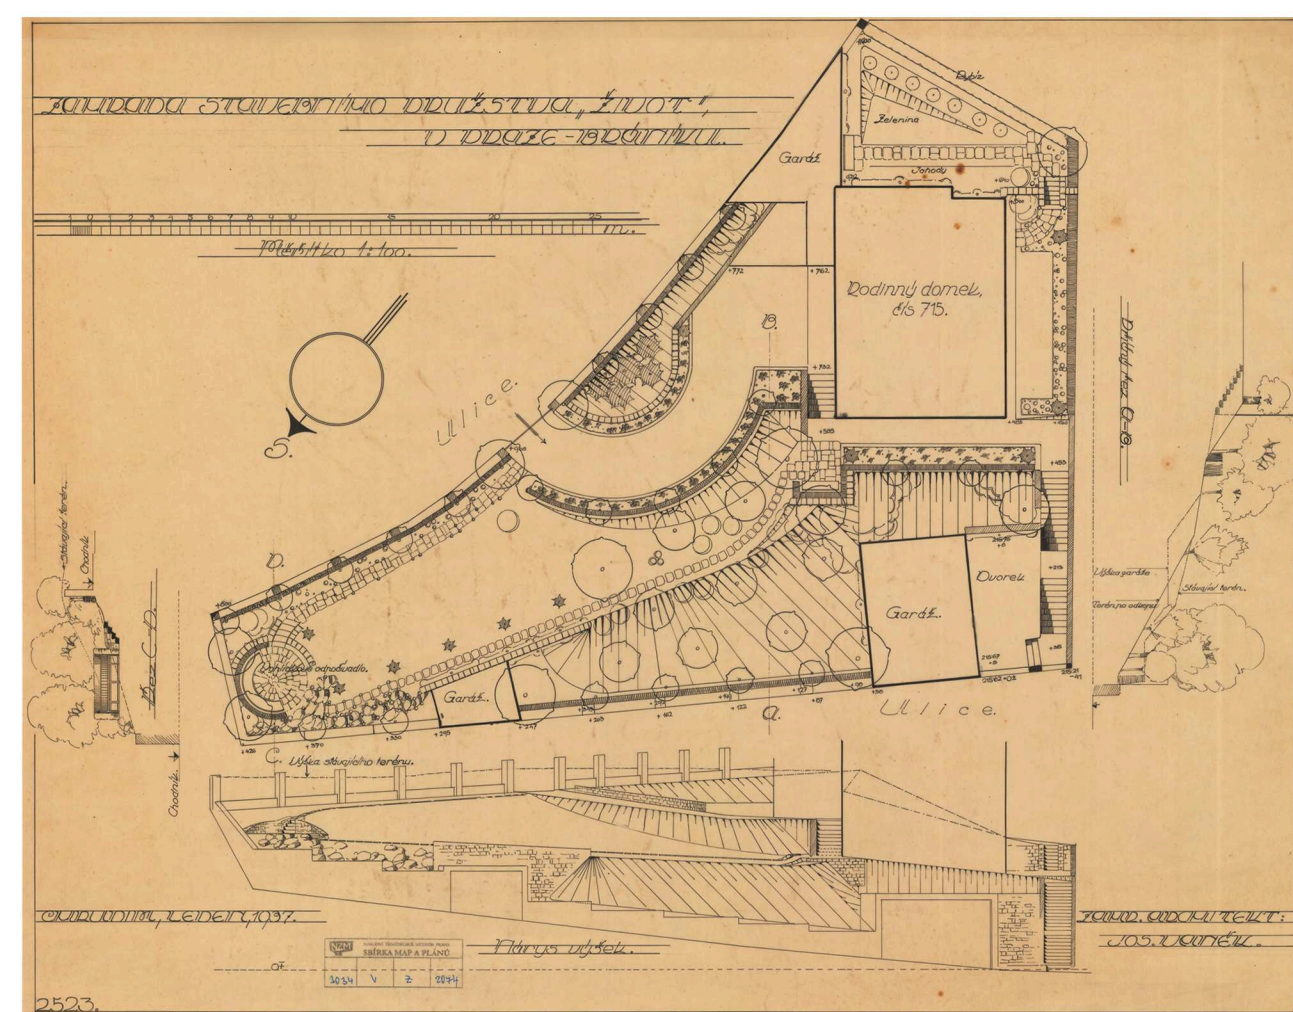


ID 1605

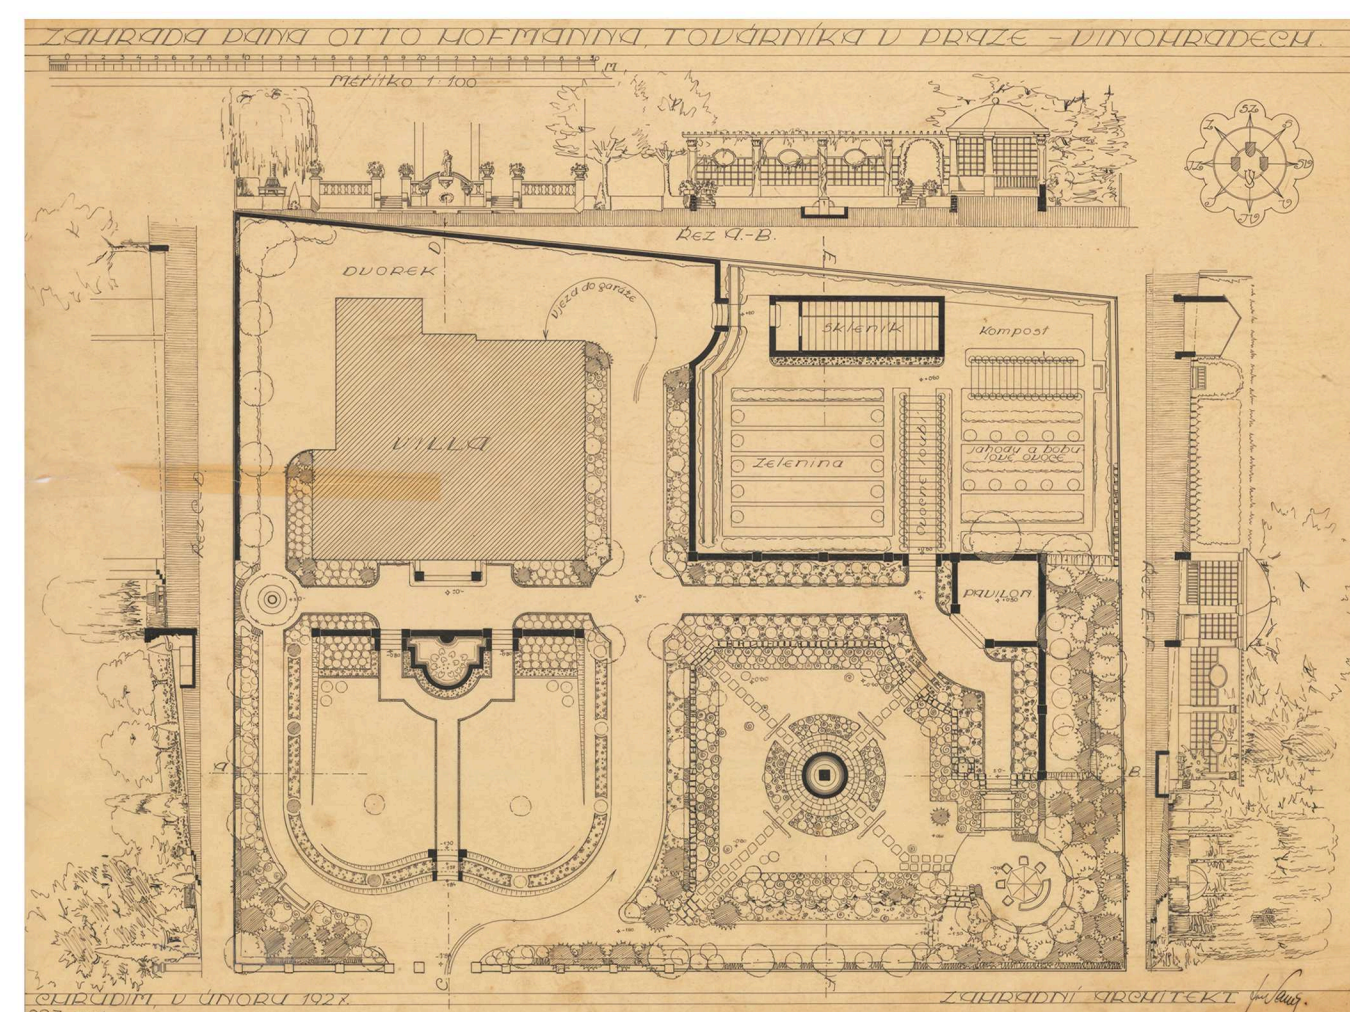

ID 1641

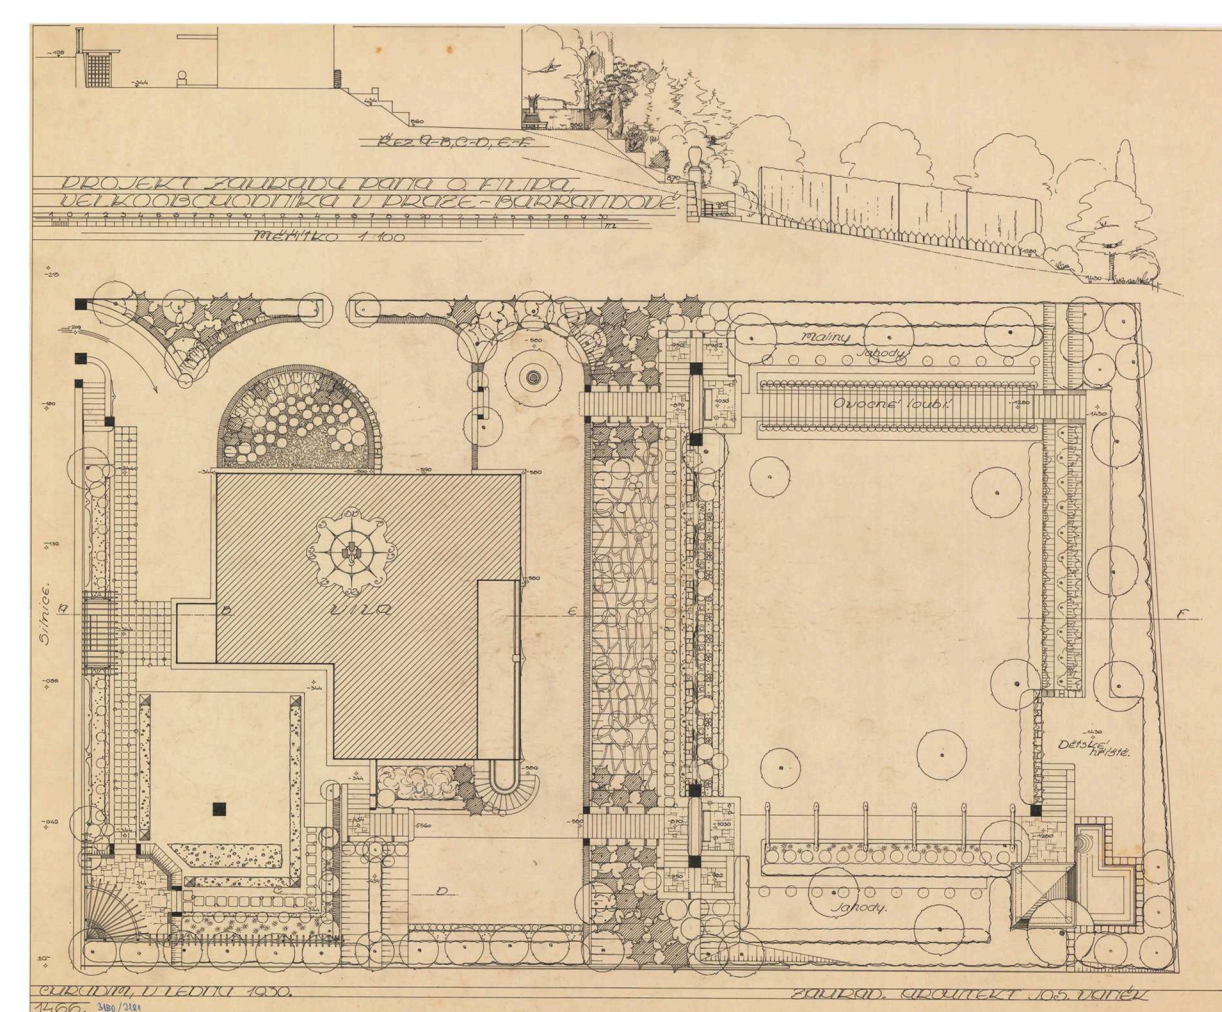


ID 1627

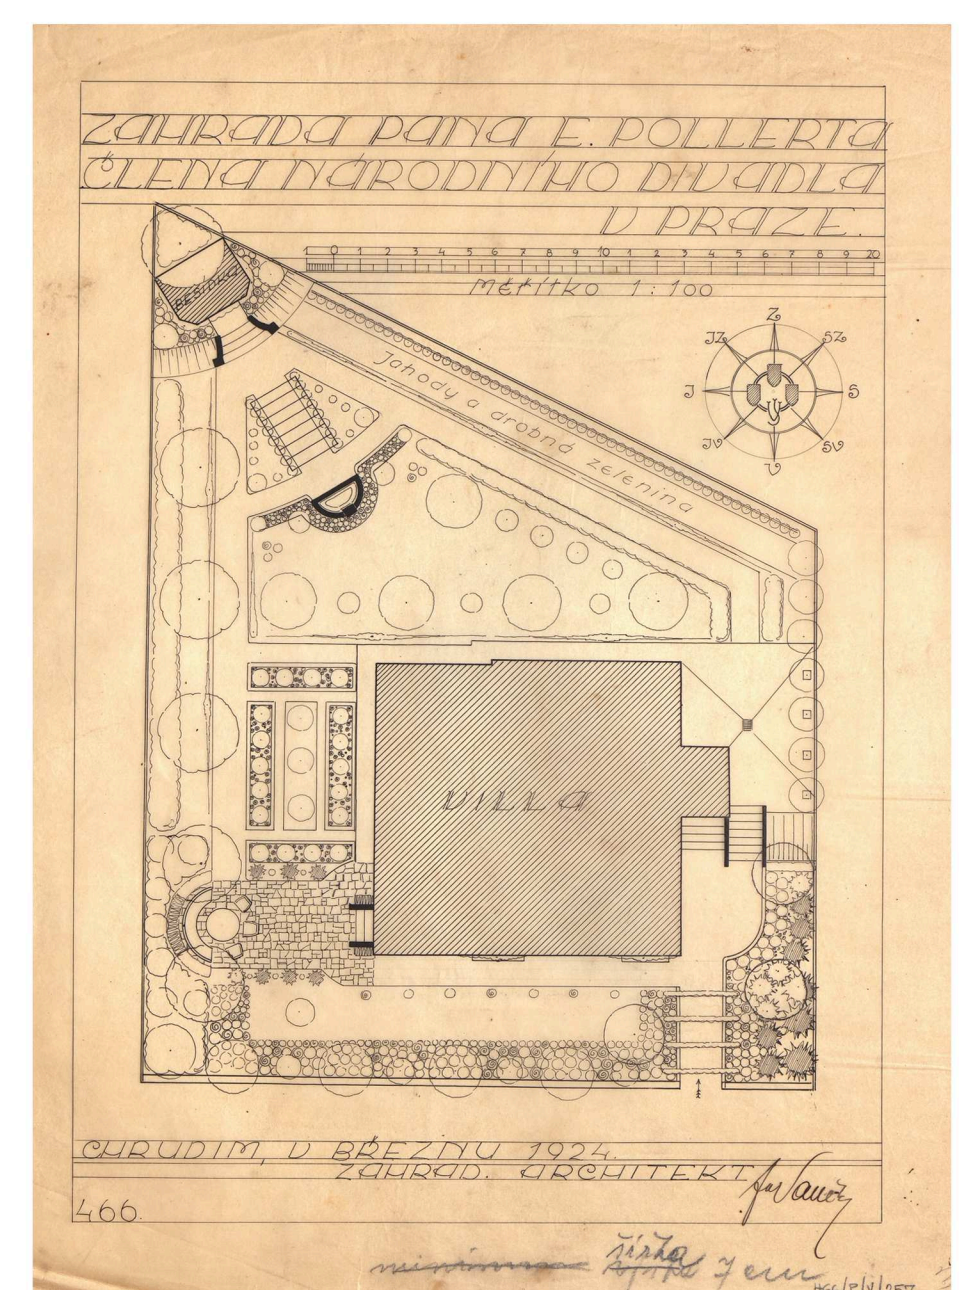

ID 1451


**Dochovaná zahradně-architektonická díla  
vybraných zahradních architektů  
první republiky v Praze**

**Josef VANĚK**

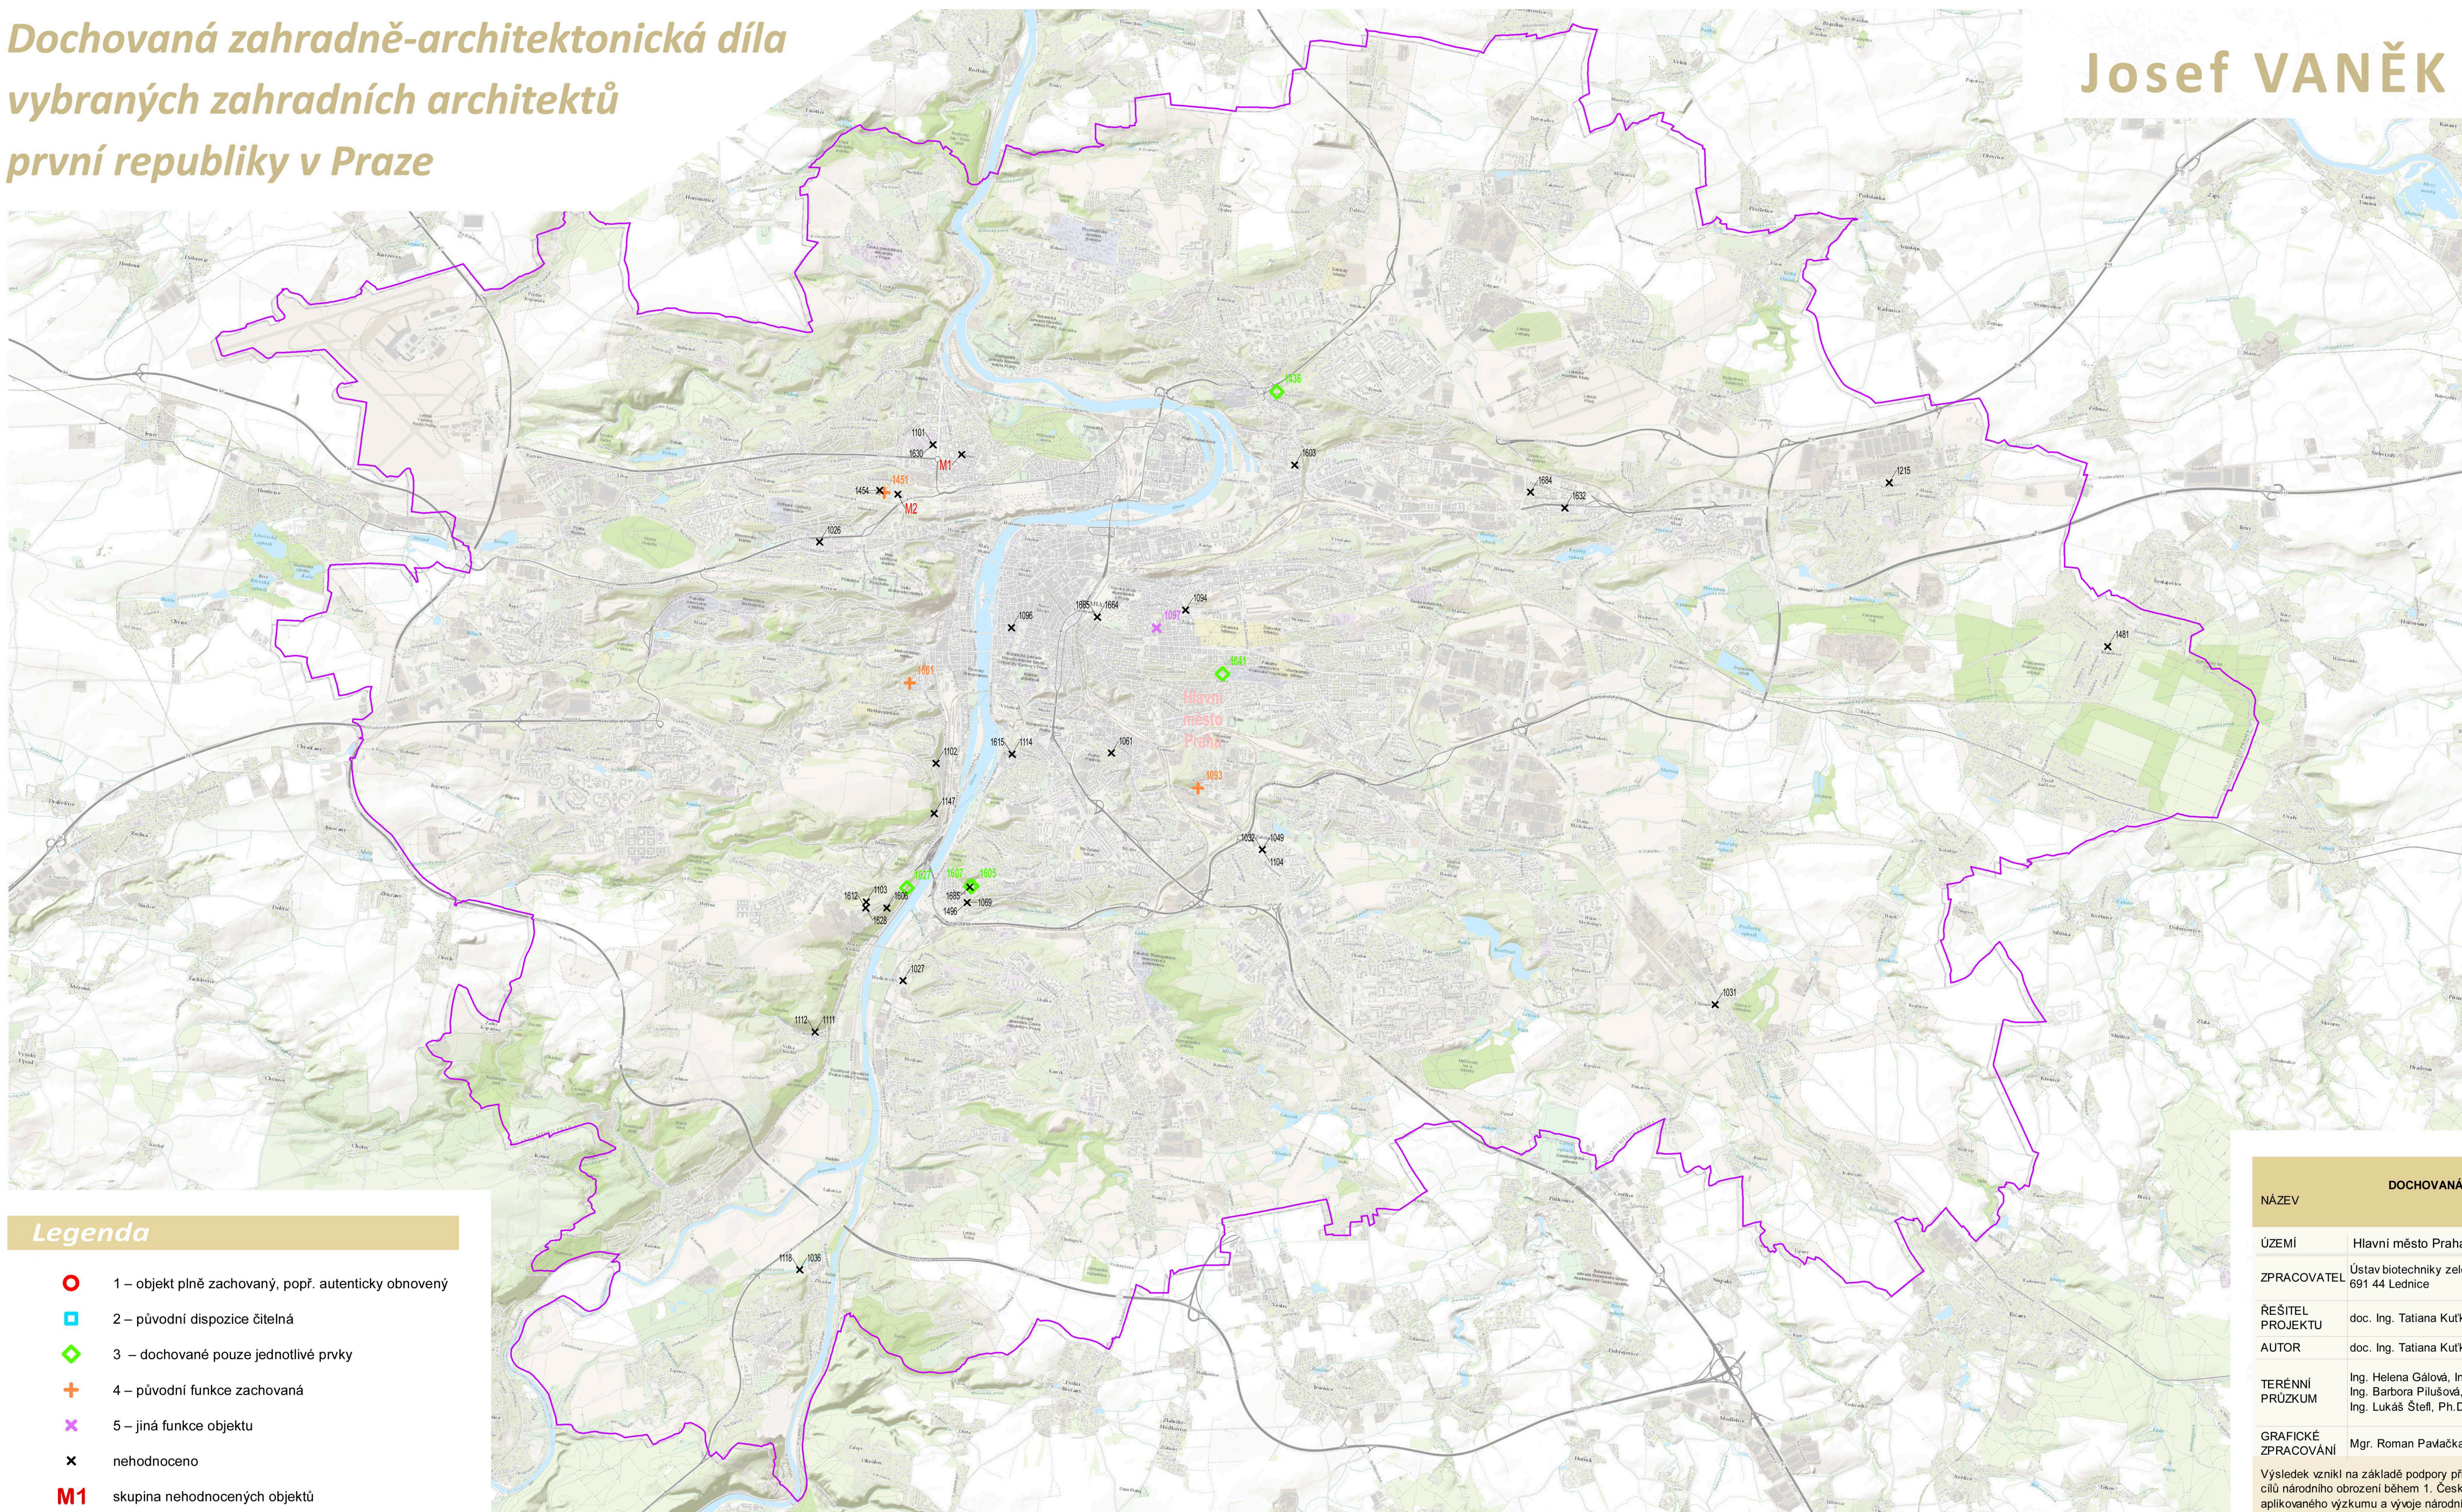

**Legenda**

- 1 – objekt plně zachovaný, popř. autenticky obnovený
- 2 – původní dispozice čitelná
- ◇ 3 – dochované pouze jednotlivé prvky
- + 4 – původní funkce zachovaná
- × 5 – jiná funkce objektu
- × nehodnoceno
- M1 skupina nehodnocených objektů

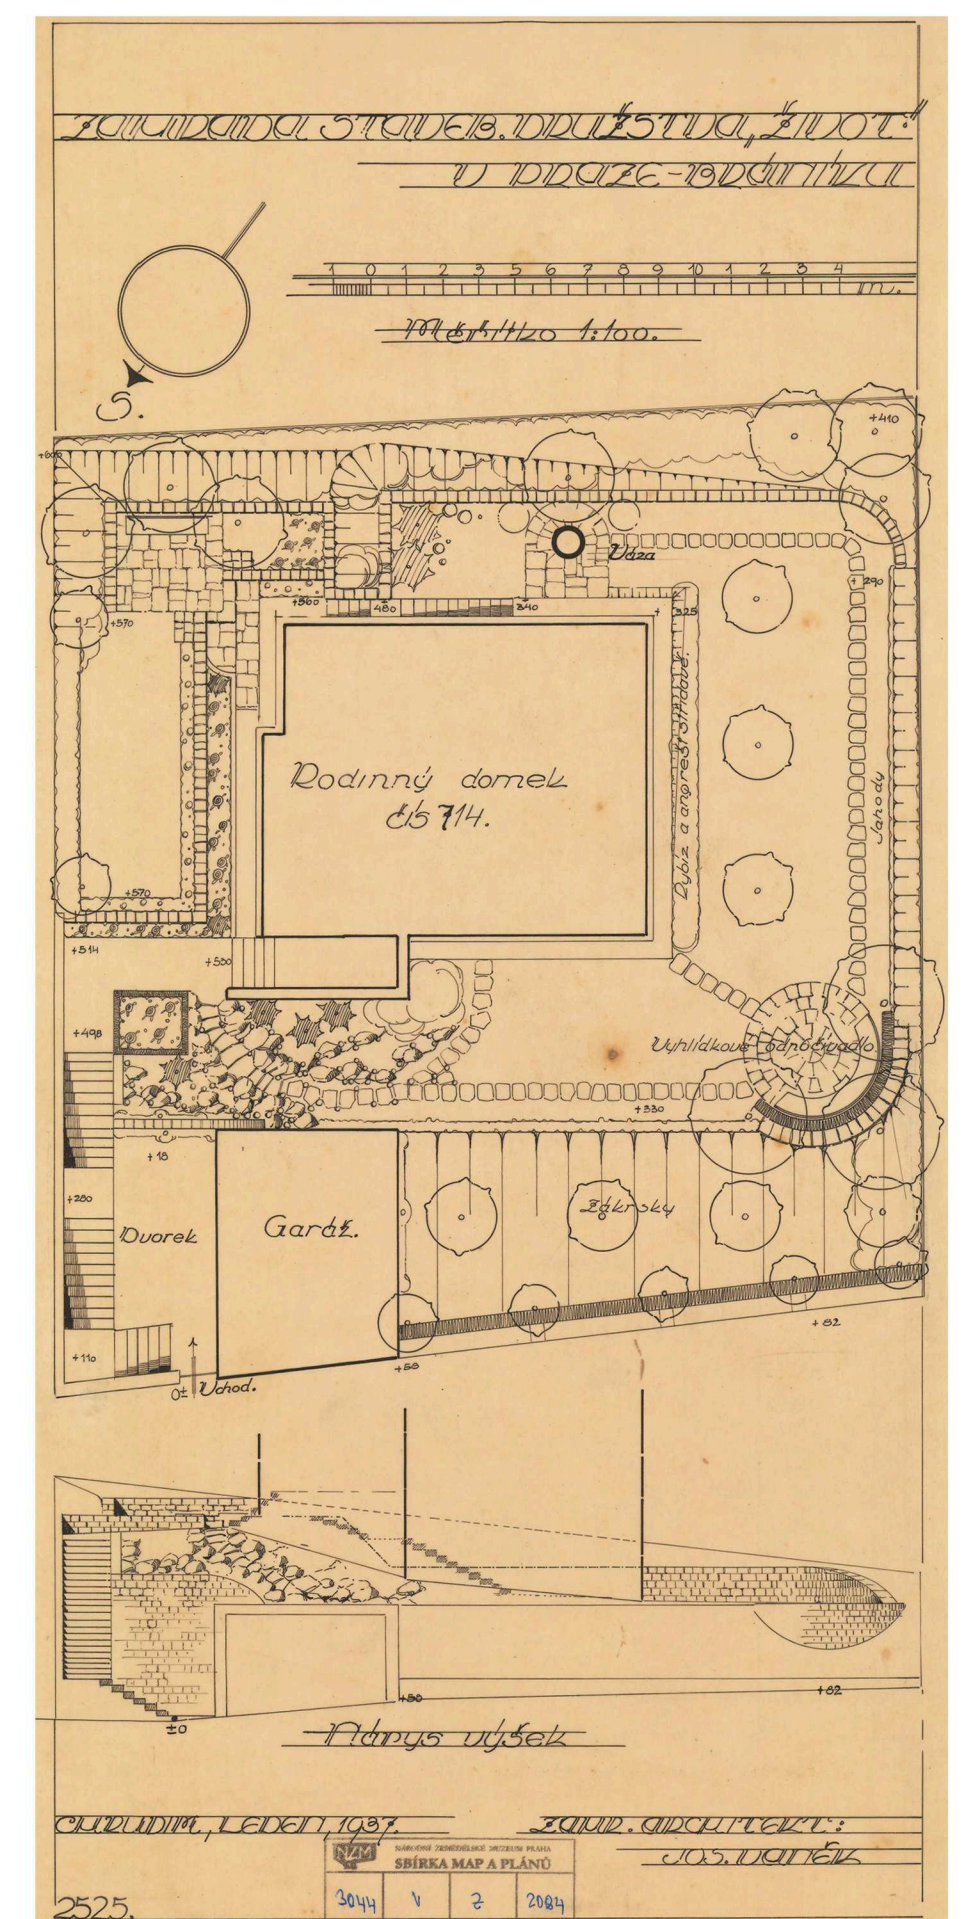

ID 1607

| DOCHOVANÁ ZAHRADNĚ-ARCHITEKTONICKÁ DÍLA VYBRANÝCH ZAHRADNÍCH ARCHITEKTŮ PRVNÍ REPUBLIKY: JOSEF VANĚK – SPECIALIZOVANÁ MAPA S ODBORNÝM OBSAHEM   |  |               |              |
|---|--|---------------|--------------|
| NÁZEV   | Hlavní město Praha   |               |              |
| ZPRACOVATEL   | Ústav biotechniky zeleně, Zahradnická fakulta, Mendelova univerzita v Brně, Valtická 337, 691 44 Lednice   | DATUM         | 06/2017      |
| ŘEŠITEL PROJEKTU  | doc. Ing. Tatiana Kuřková, CSc.  | FORMÁT        | 8 x A4       |
| AUTOR   | doc. Ing. Tatiana Kuřková, CSc., doc. Ing. Pavel Šimek, Ph.D., Bc. Pavel Vaída   | MĚŘITKO       | mimo měřítko |
| TERÉNNÍ PRŮZKUM   | Ing. Helena Gálová, Ing. Kristýna Klasová, CSc., Bc. Ing. Stanislava Ottomanská, Ph.D., Ing. Barbora Pilišová, Ing. Pavel Šimek, Ing. et Ing. Romana Šnajdárková, Ing. Lukáš Štef, Ph.D., Ing. Michaela Šteflová, Ing. Roman Zámečník, Ph.D. | ČÍSLO VÝKRESU | 3/3          |
| GRAFICKÉ ZPRACOVÁNÍ   | Mgr. Roman Pavačka, Ph.D.  |               |              |
| Výsledek vznikl na základě podpory při řešení projektu DF13P01OVV003: Zahradně-architektonická tvorba v kontextu realizace citlivého národního obrození během 1. Československé republiky, který naplňuje tematické priority TP 1.1 a 1.4 Programu aplikovaného výzkumu a vývoje národní a kulturní identity, financovaného Ministerstvem kultury ČR. |  |               |              |