



SBOR CÍRKVE ČSL  
A ÚRNOVÝ HAJ  
V DOBRUŠCE

ID 81

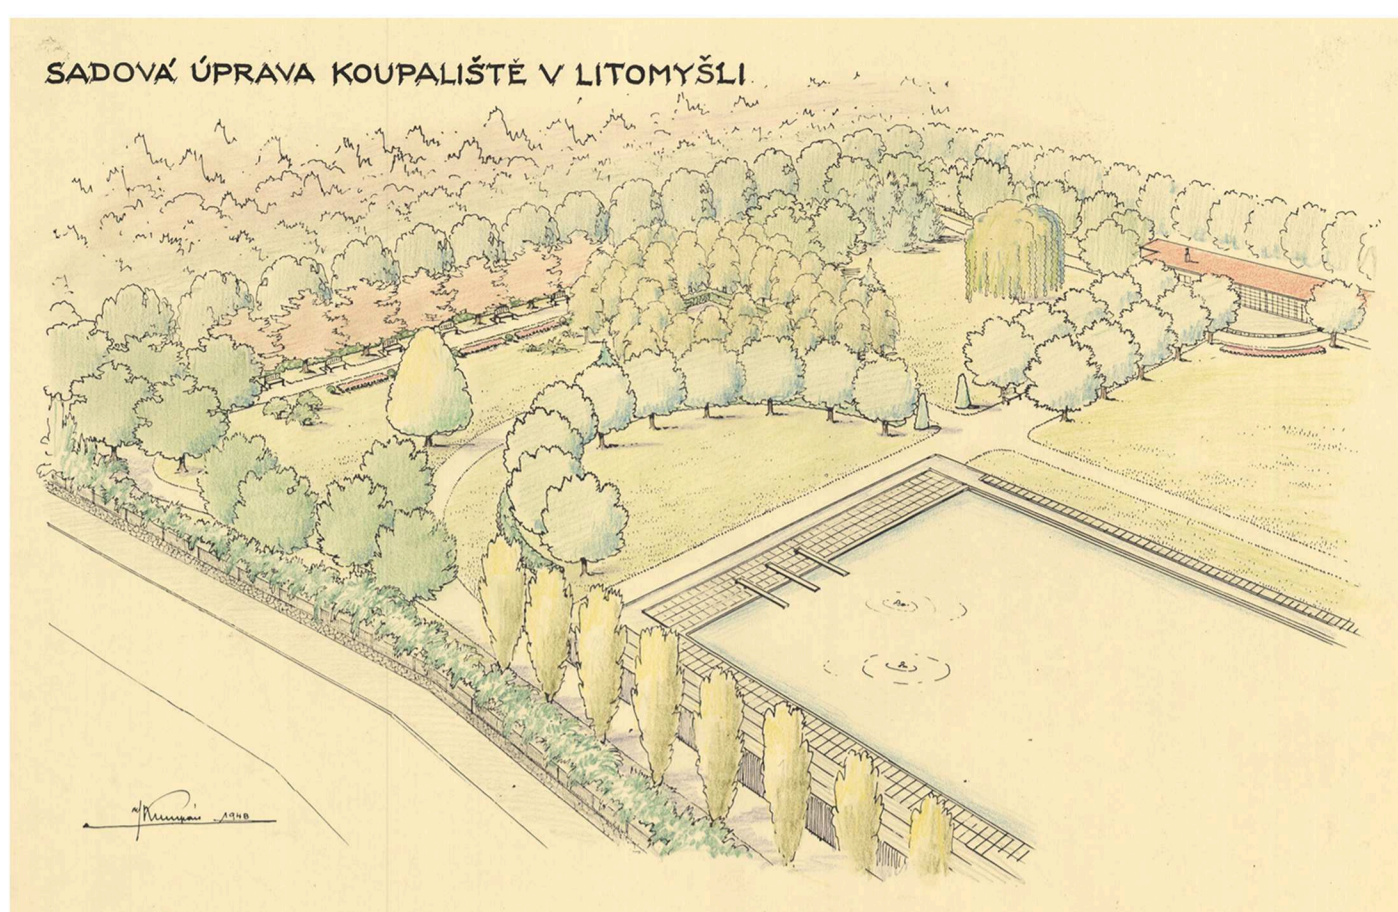


SADOVÁ ÚPRAVA KOUPALIŠTĚ V LITOMÝŠLI

ID 117

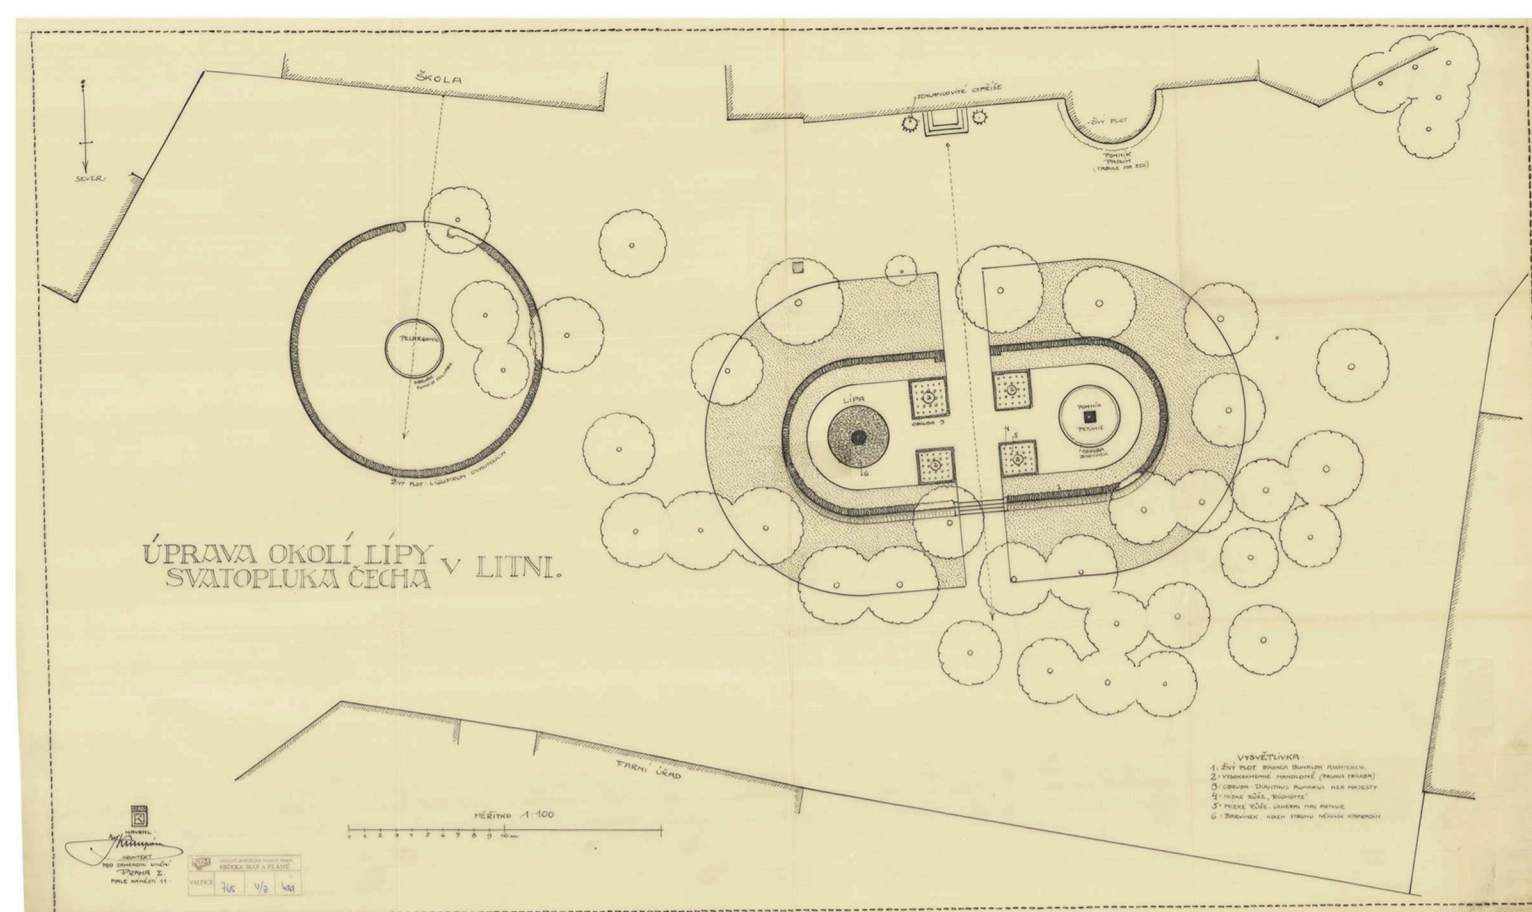


ÚPRAVA OKOLÍ LÍPY  
SVATOFLORA CÍRKA

ID 115

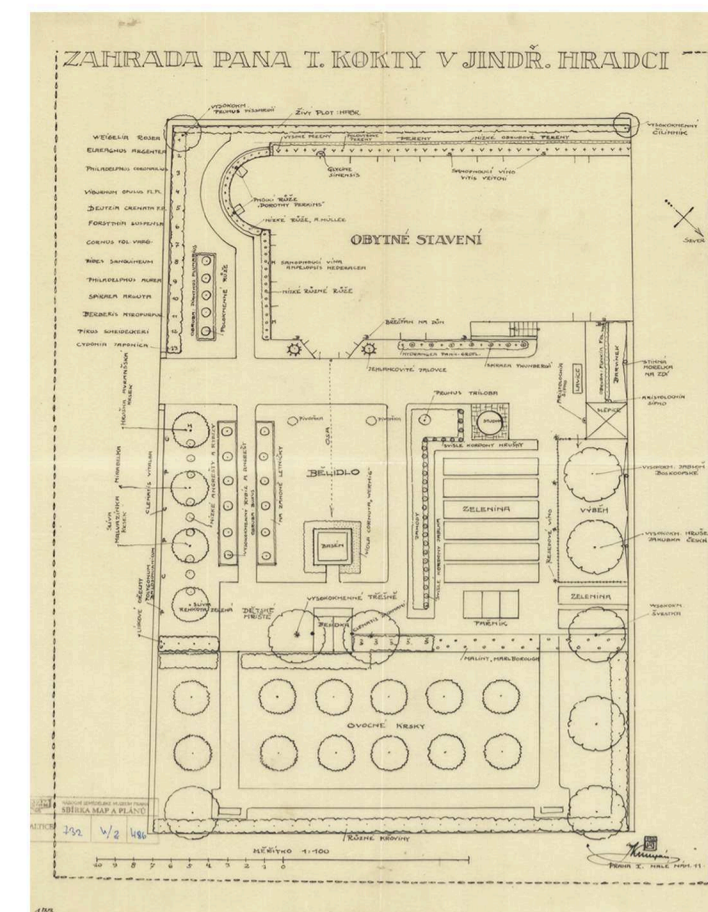

ZAHRADA PANA L. KOKTY V JINDŘ. HRADCI

ID 101


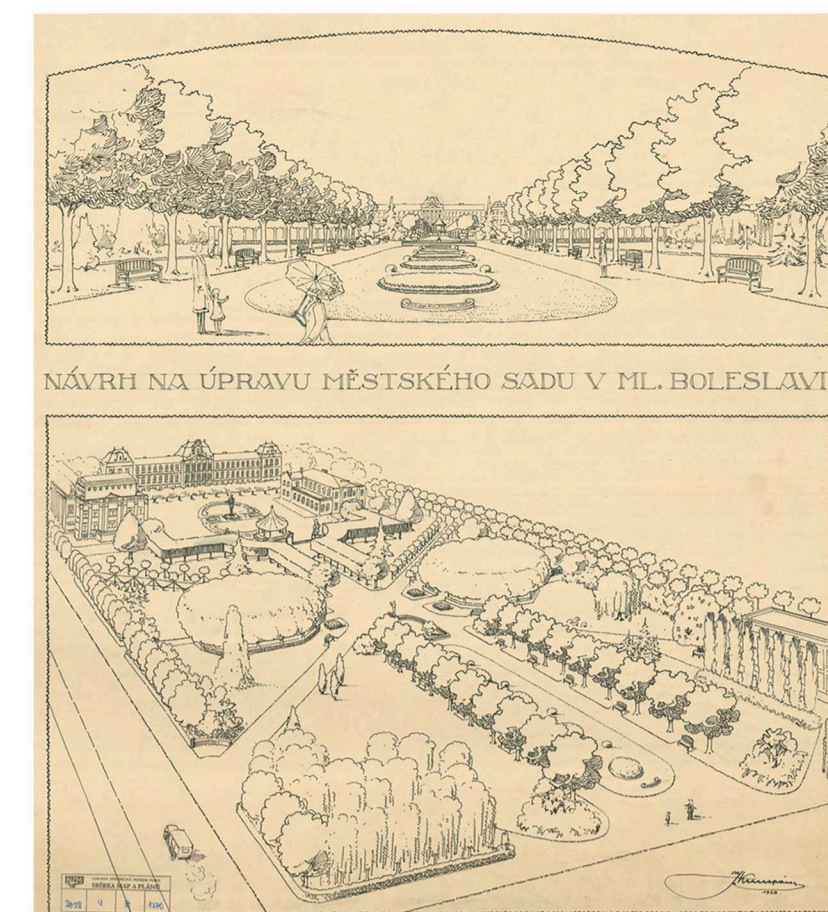


NÁVRH NA ÚPRAVU MĚSTSKÉHO SADU V ML. BOLESLAVI


ID 690

Josef KUMPÁN  
Josef MINIBERGER  
Josef VANĚK


Opatření pro ochranu a zachování  
vybraného souboru objektů  
zahradní a krajinářské tvorby  
z období první republiky  
(identifikace objektů)

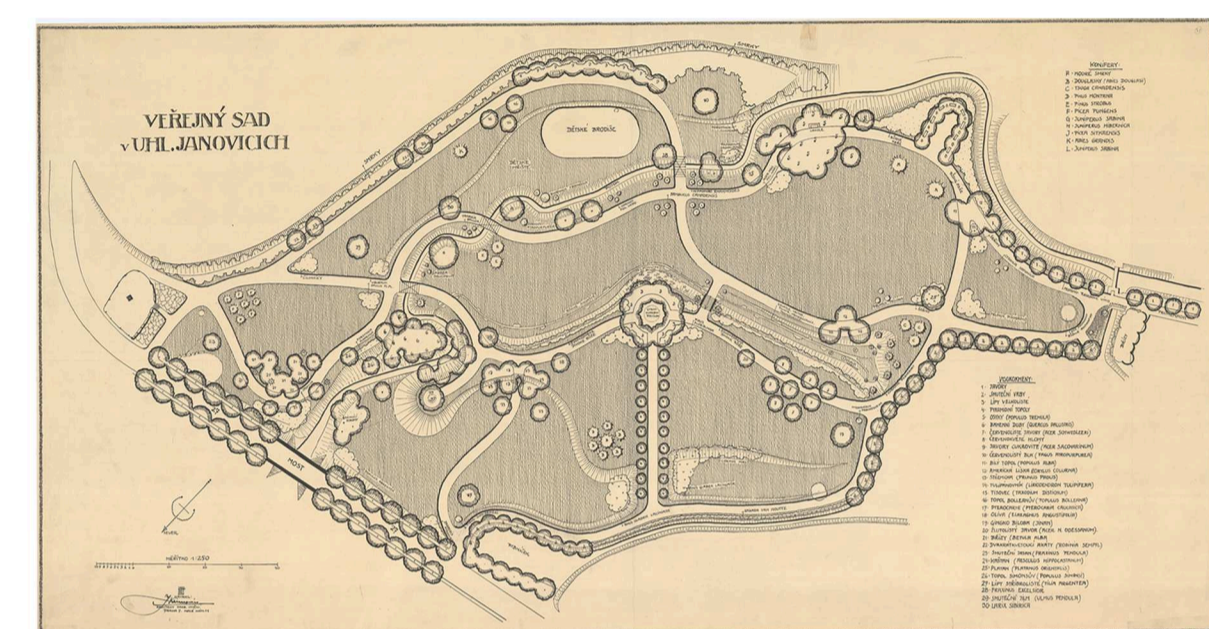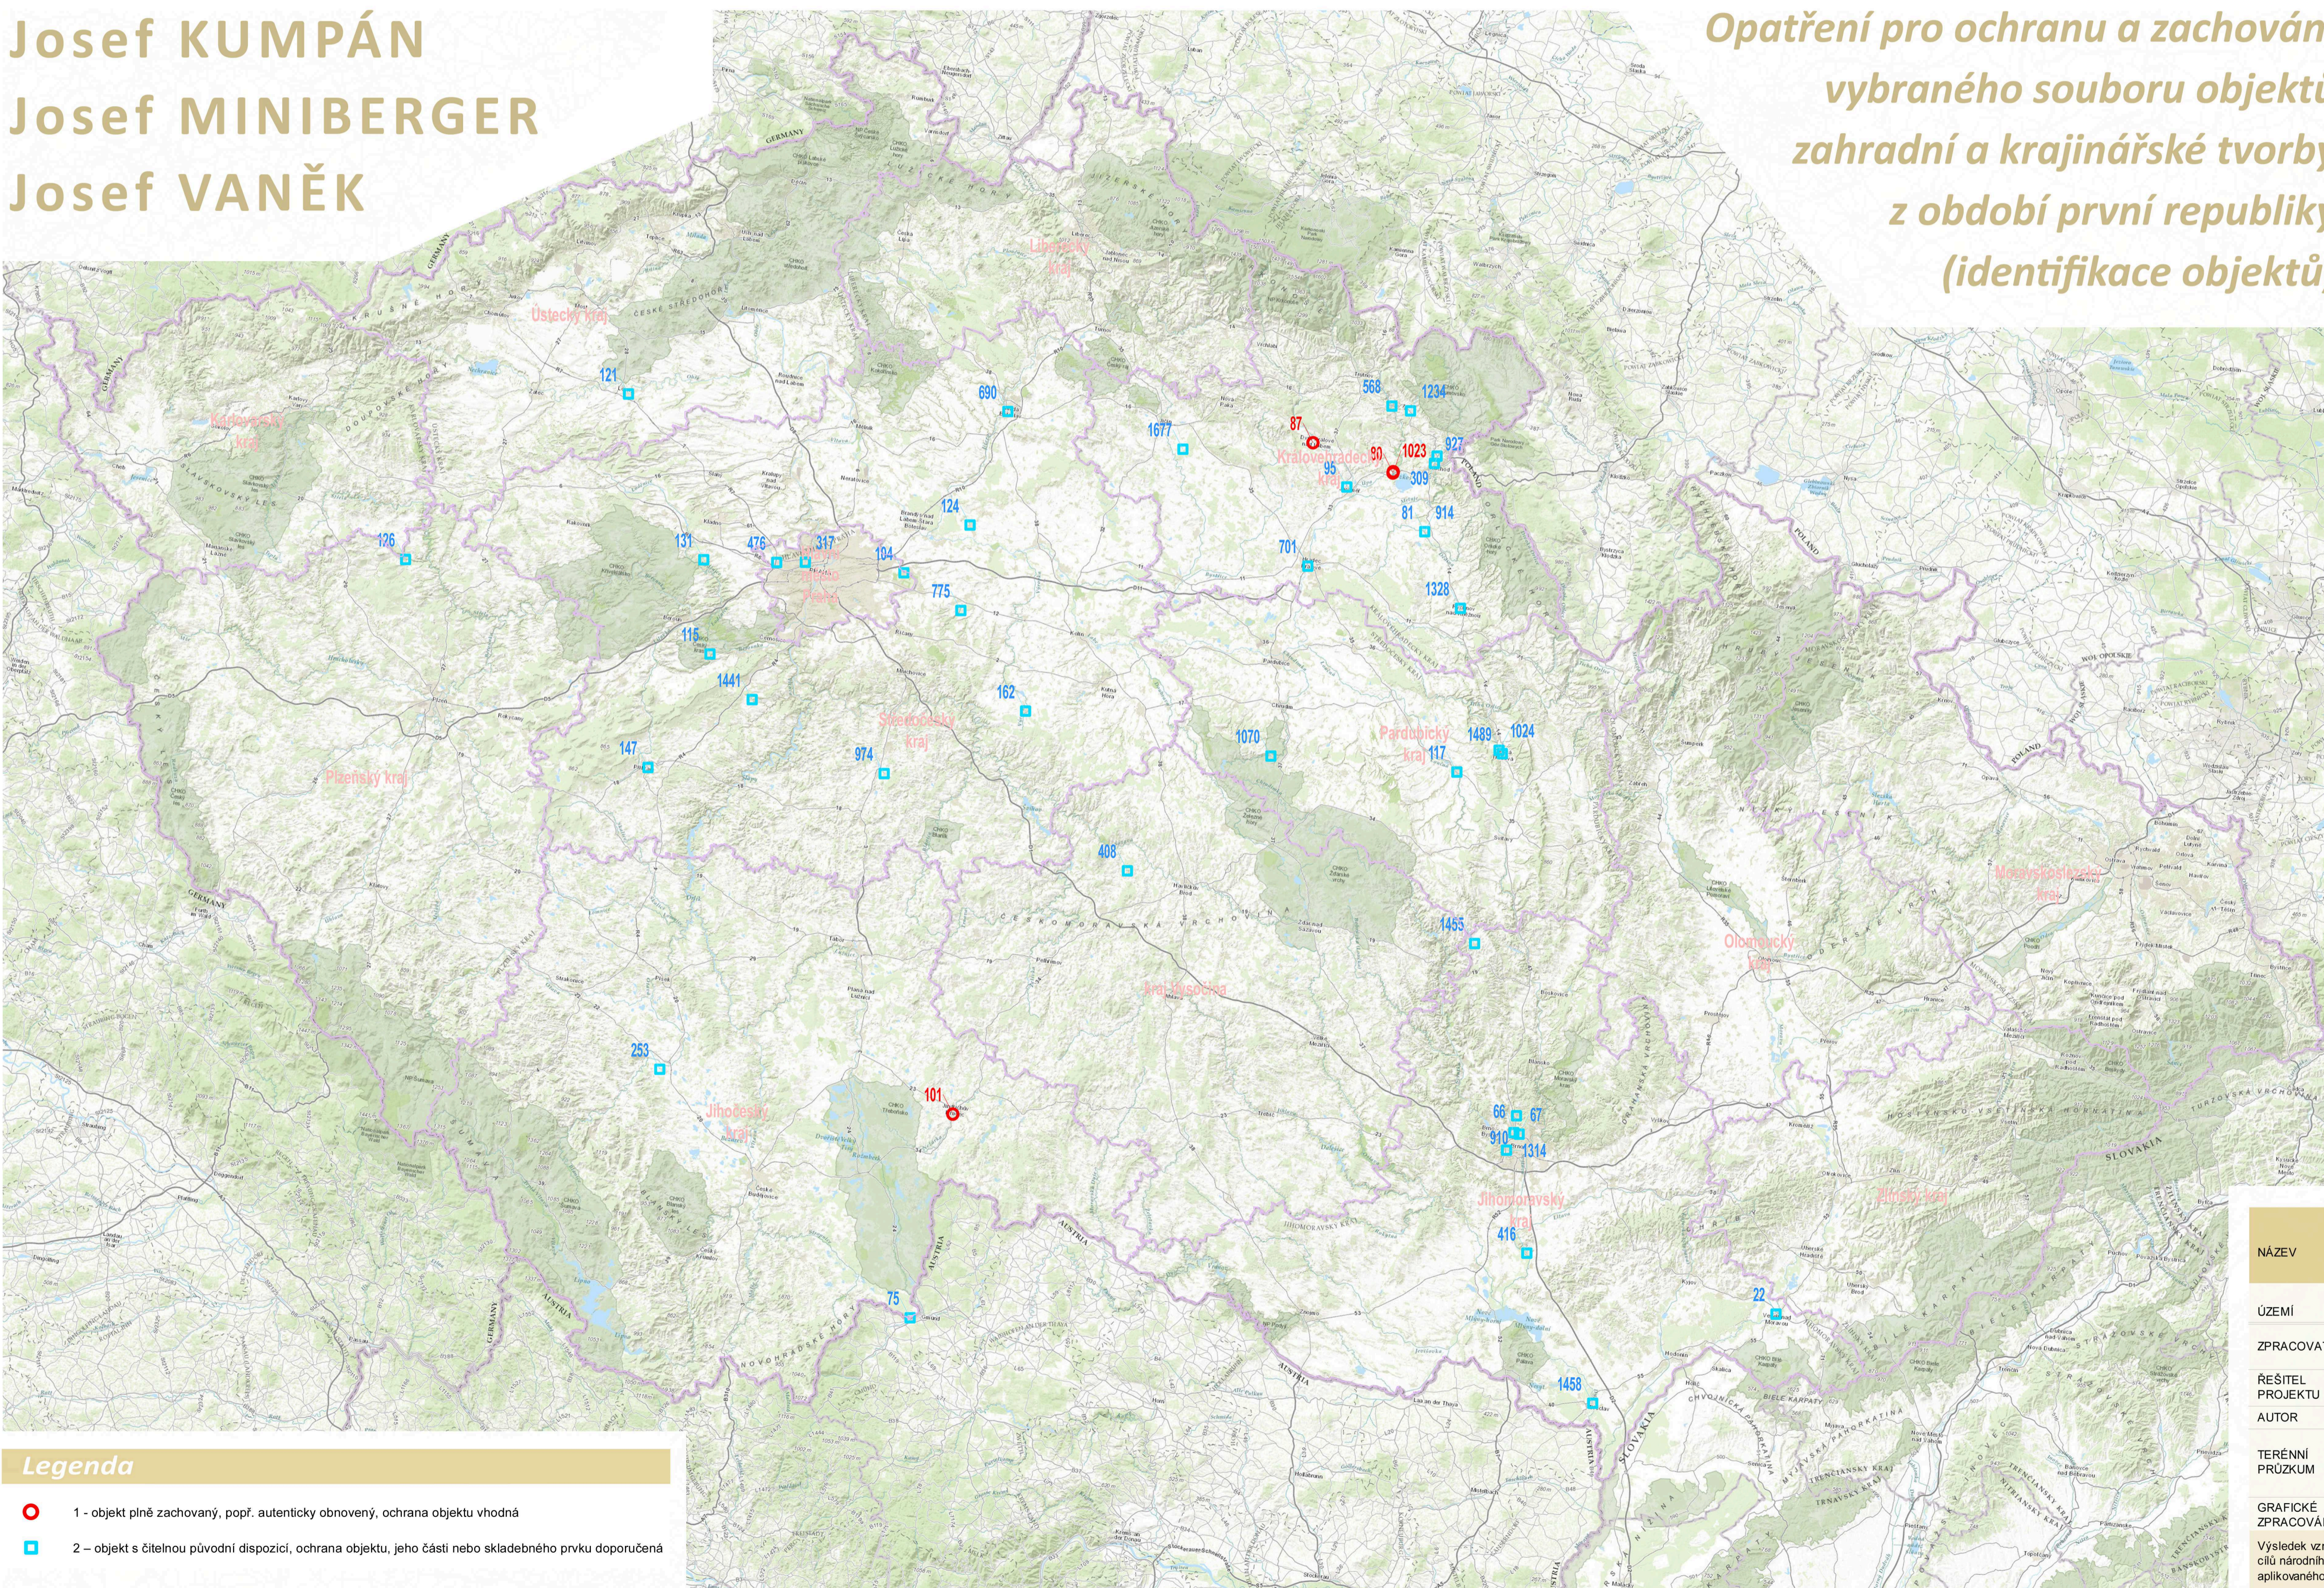


ID 162

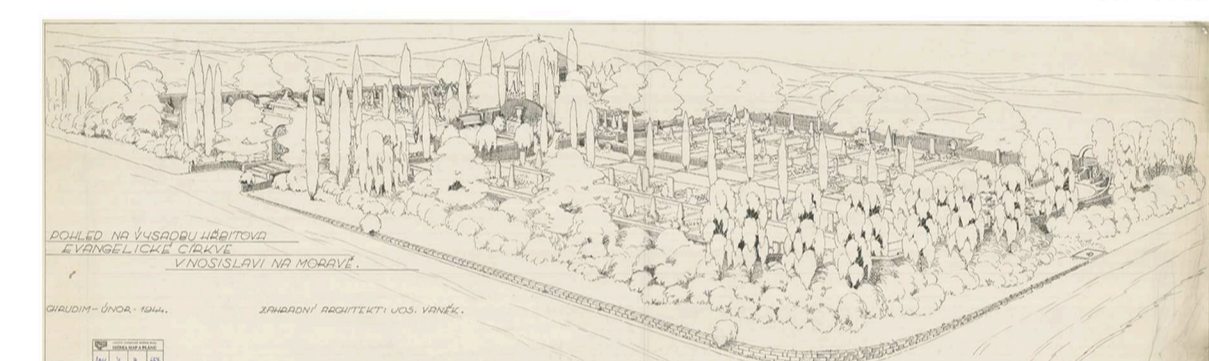

ID 416

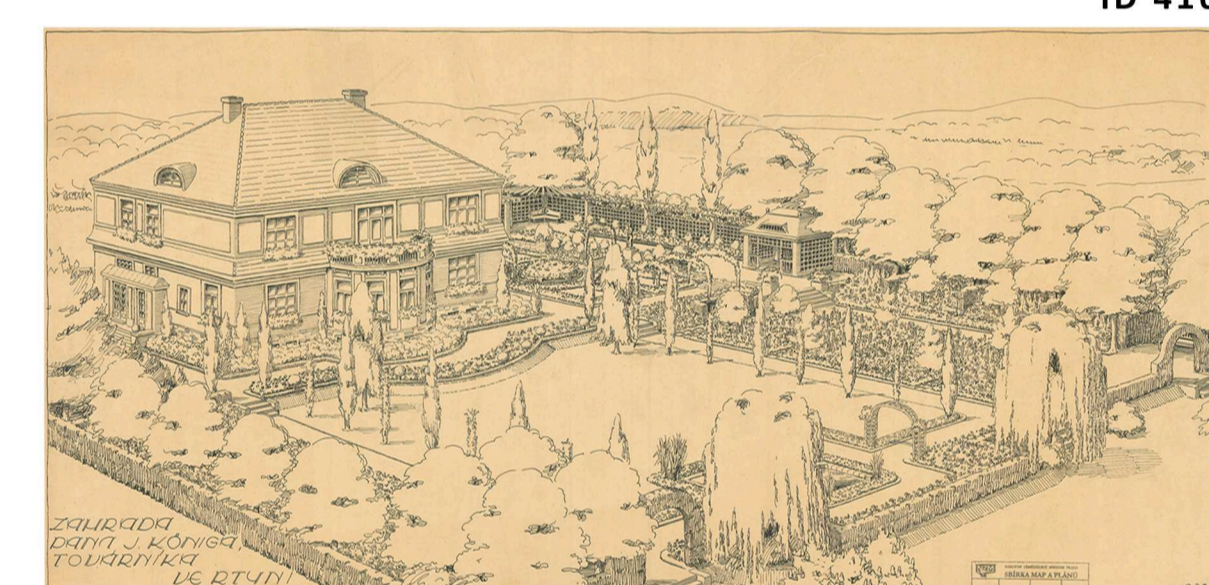

ID 1234

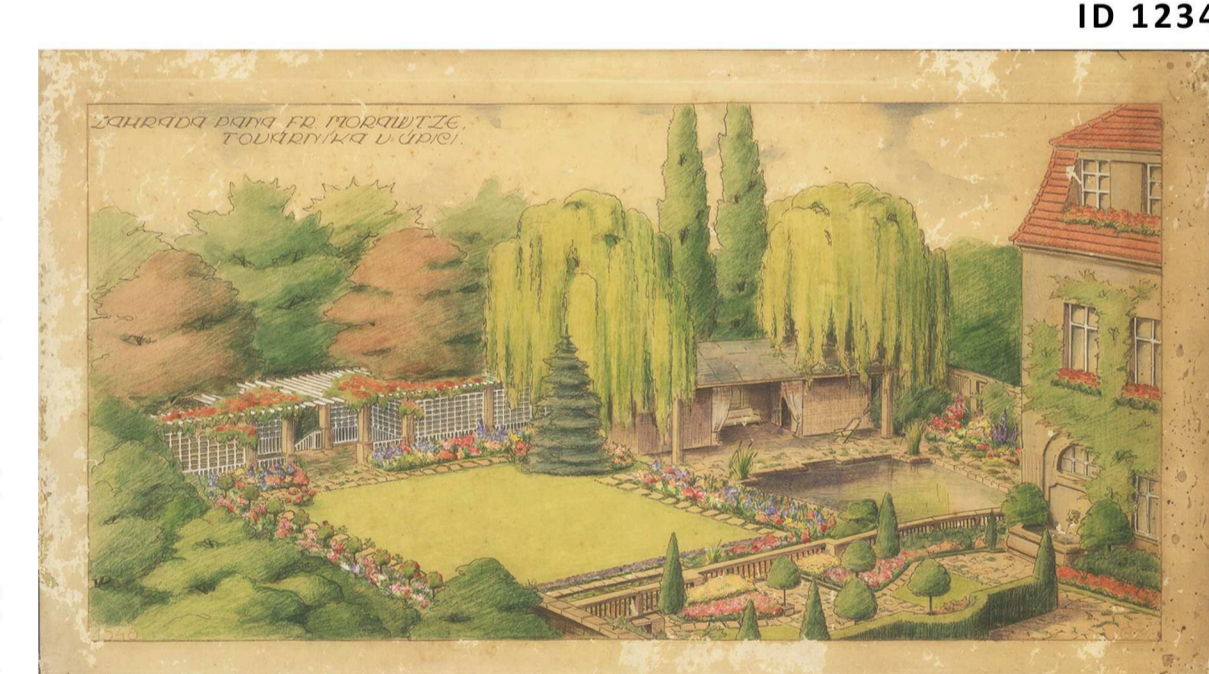

ID 568

**Legenda**

- 1 - objekt plně zachovaný, popř. autenticky obnovený, ochrana objektu vhodná
- 2 - objekt s čitelnou původní dispozicí, ochrana objektu, jeho části nebo skladebného prvku doporučena

OPATŘENÍ PRO OCHRANU A ZACHOVÁNÍ VYBRANÉHO SOUBORU OBJEKTŮ ZAHRADNÍ A KRAJINÁŘSKÉ TVORBY Z OBDOBÍ PRVNÍ REPUBLIKY (IDENTIFIKACE OBJEKTŮ): JOSEF KUMPÁN, JOSEF MINIBERGER, JOSEF VANĚK – SPECIALIZOVANÁ MAPA S ODBORNÝM OBSAHEM			
NÁZEV			
ÚZEMÍ	Česká republika	DATUM	06/2017
ZPRACOVATEL	Ústav biotechniky zelené, Zahradnická fakulta, Mendelova univerzita v Brně, Valtická 337 691 44 Lednice	FORMÁT	8 x A4
REŠITEL PROJEKTU	doc. Ing. Tatiana Kutková, CSc.	MĚŘÍTKO	vojně měřítko
AUTOR	Ing. Lukáš Štefl, Ph.D., Bc. Pavel Vaída, Ing. Roman Zámečník, Ph.D.	ČÍSLO VÝKRESU	1
TERÉNNÍ PRŮZKUM	Ing. Helena Gálová, Ing. Kristýna Klasová, CSc., doc. Ing. Tatiana Kutková, CSc., Bc. Ing. Stanislava Ottomanská, Ph.D., Ing. Barbora Pilišová, Ing. Pavel Šimek, Ing. et Ing. Romana Šnajdárková, Ing. Lukáš Štefl, Ph.D., Ing. Michaela Šteflová, Ing. Roman Zámečník, Ph.D.		
GRAFICKÉ ZPRACOVÁNÍ	Mgr. Roman Pavačka, Ph.D.		

Výsledek vznikl na základě podpory při řešení projektu DF13P01OVV003: Zahradní-architektonická tvorba v kontextu realizace cílů národního obrazení během 1. Československé republiky, který naplňuje tematické priority TP 1.1 a 1.4 Programu aplikovaného výzkumu a vývoje národní a kulturní identity, financovaného Ministerstvem kultury ČR.