


Návrh opatření v porostech dřevin v modelových objektech památek zahradního umění

DOMANÍN - Schwarzenberská knížecí hrobka - list č. 5b - základní mapy - Mapa provozně technologická

Mapa provozně technologická M 1 : 2 000

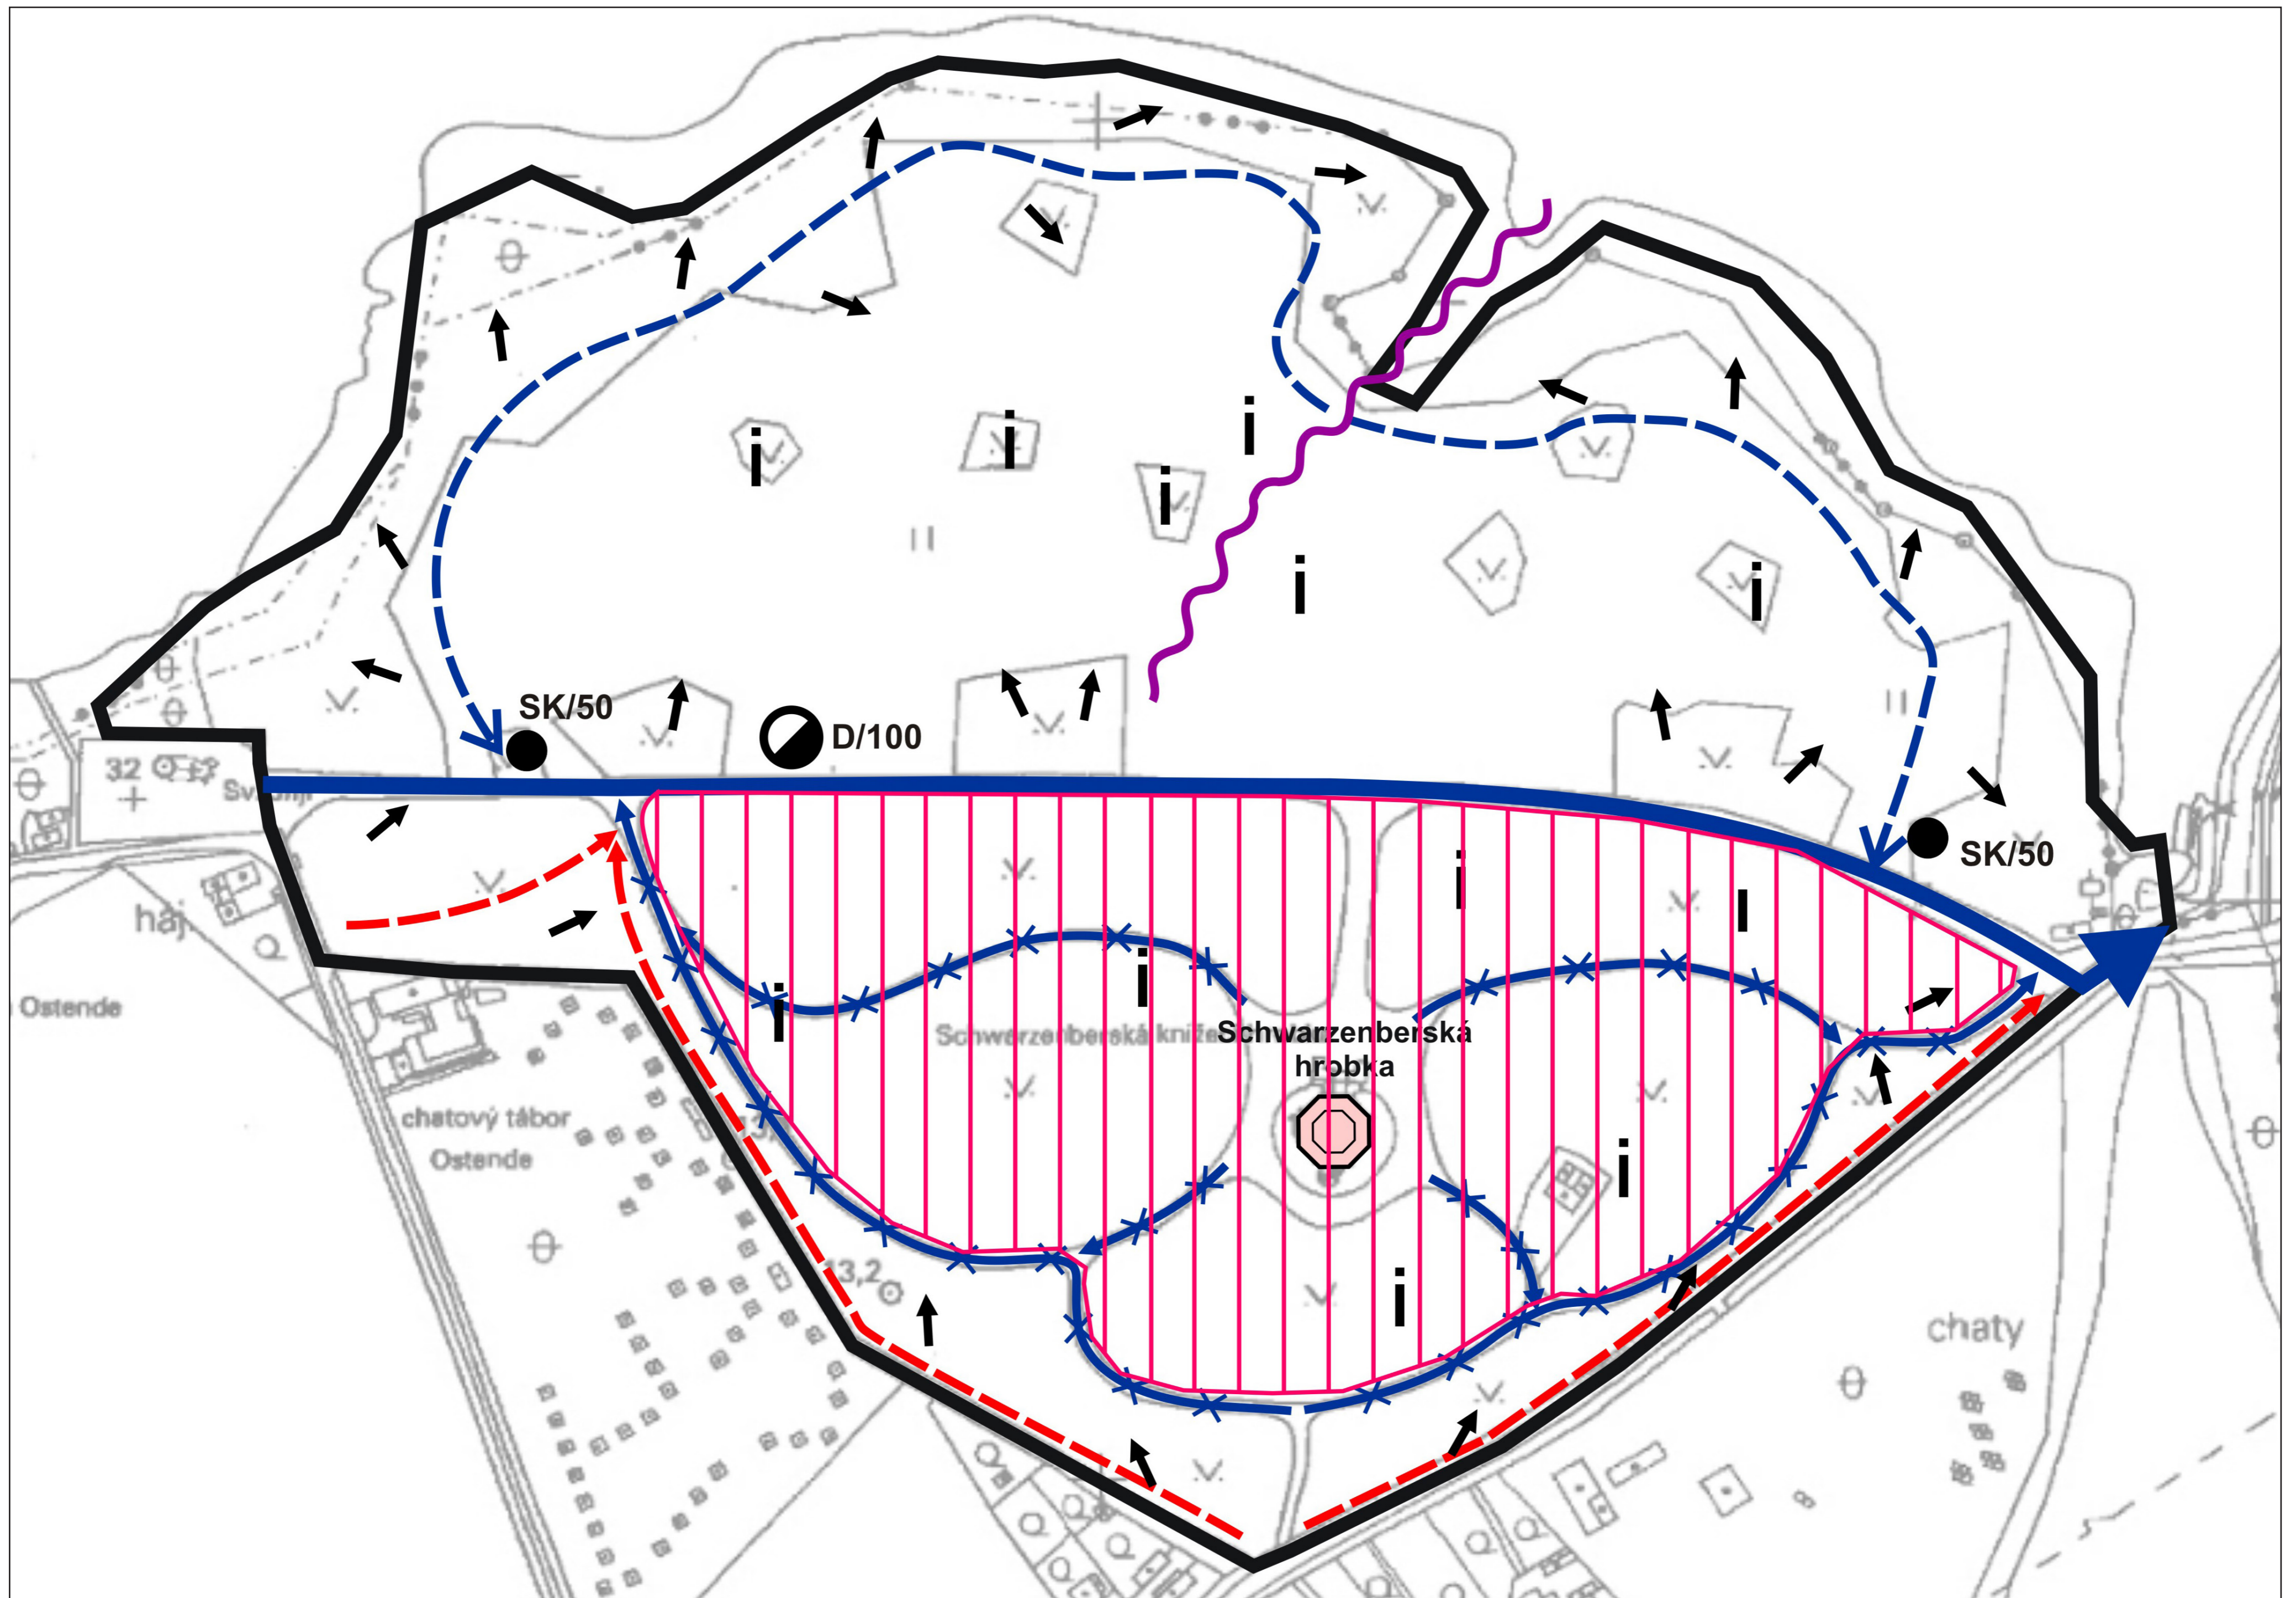

symbol / značka	popis symbolu / mapové značky
	Odvozní cesta / směr odvozu dřevní hmoty
	Odvozní místo stabilní uvnitř areálu / kapacita m3
	Skládka / odvozní místo stabilní uvnitř areálu / kapacita m3
	Skládka / překladiště uvnitř porostu / kapacita m3
	Manipulační plocha uvnitř areálu
	Směr výjezdu z areálu (možno doplnit omezení průjezdu)
	Odvozní místo mimo areál (omezený režim)
	Ohradní zeď
	Terénní překážka neprůjezdná
	Trvalá deponie / kapacita (bez nároku na zábor půdy)
	Mezideponie / kapacita (bez nároku na zábor půdy)
	Vyvážecí cesta trvalá, celoročně průjezdná / směr vyvážení
	Vyvážecí linka trvalá pro sezónní průjezd / směr vyvážení
	Vyvážecí linka režimová (s omezenou průjezdností) / směr vyvážení
	Vyvážecí linka dočasná s následnou regenerací / směr vyvážení

symbol / značka	popis symbolu / mapové značky
	Přibližovací linka se zvýšenými nároky na provozní bezpečnost / směr přibližování
	Přibližovací linka dočasná s následnou regenerací / směr přibližování
	Přibližovací linka trvalá / směr přibližování
	Gravitační hranice
	Kolizní bod
	Vyklizovací linka trvalá / směr vyklizování
	Směr vyklizování - režimové vyklizování s následnou regenerací tras
	Doporučený směr kácení
	Individuální směr kácení
	Plocha ručního vyklizování (možno doplnit text + výměra m3)

NÁZEV	NÁVRH SOUBORU OPATŘENÍ U POROSTŮ DŘEVIN V MODELOVÝCH OBJEKTECH PAMÁTEK ZAHRADNÍHO UMĚNÍ - SPECIALIZOVANÁ MAPA S ODBORNÝM OBSAHEM DOMANÍN – Schwarzenberská knížecí hrobka		
OBSAH	ZÁKLADNÍ MAPA - Mapa provozně technologická		
ZPRACOVATEL	Ústav biotechniky zeleně, Zahradnická fakulta, Mendelova univerzita v Brně, Valtická 337, 691 44 Lednice	DATUM	04/2021
ŘEŠITEL PROJEKTU	Ing. Jiří Martinek, Ph.D.	FORMAT	8 x A4
AUTOR	Ing. Pavel Borusík, Ph.D., Ing. Pavel Bulíř, Ph.D., doc. Ing. Pavel Šimek, Ph.D.		
SPOLUPRÁCE	Ing. Anna Borusíková, Ing. Zdena Rudolfová, Ing. Hana Vymazalová,	ČÍSLO VÝKRESU	5 b
Výsledek vznikl na základě podpory při řešení projektu DG18P020V/007: Opmíjená témata krajinné architektury pro potřeby památkové péče řešeného v rámci Programu na podporu aplikovaného výzkumu a experimentálního vývoje národní a kulturní identity na léta 2016 až 2022 (NAKI II), který je financován Ministerstvem kultury ČR.			