


Návrh opatření v porostech dřevin v modelových objektech památek zahradního umění

PRŮHONICE - zámecký park - list č. 3b - speciální mapy - Dopravní mapa část B

Dopravní mapa - část B - Vyklizování dřevní hmoty z pěstebních opatření a obnovy porostů - přehledová mapa - M 1 : 5 000

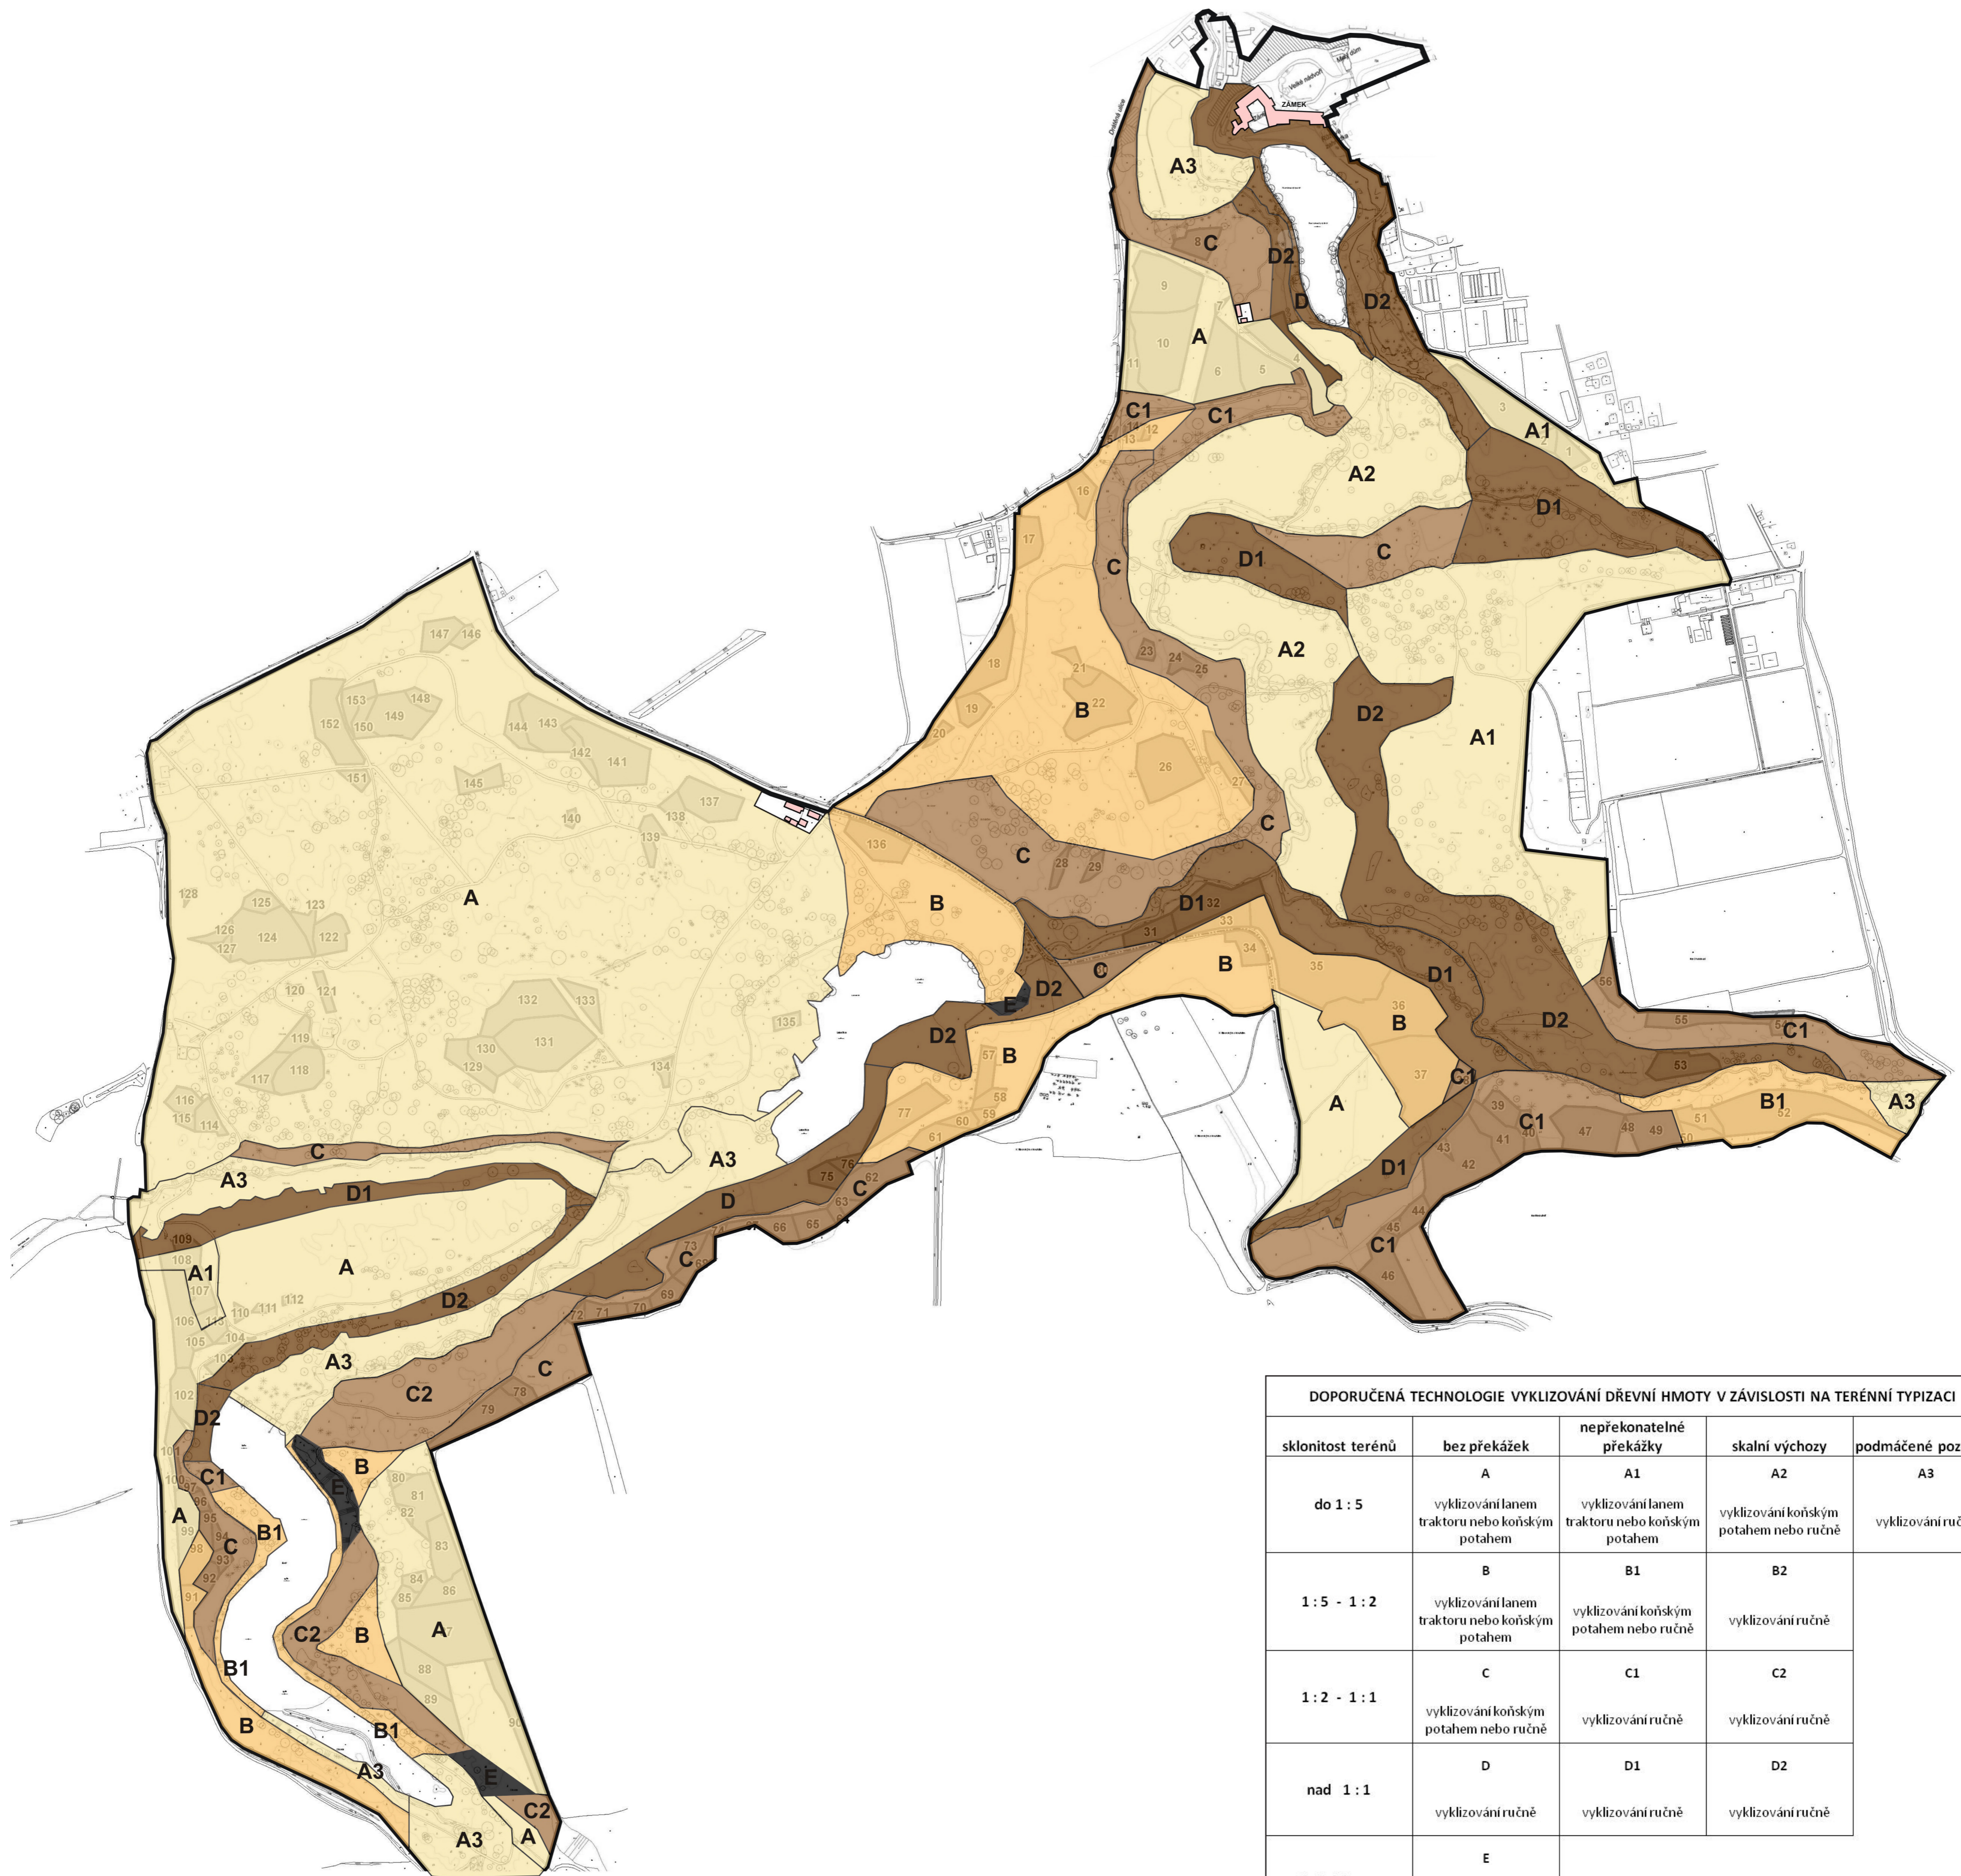

DOPORUČENÁ TECHNOLOGIE VYKLIZOVÁNÍ DŘEVNÍ HMOTY V ZÁVISLOSTI NA TERÉNNÍ TYPIZACI				
sklonitost terénů	bez překážek	nepřekonatelné překážky	skalní výchozy	podmáčené pozemky
do 1 : 5	A vyklizování lanem traktoru nebo koňským potahem	A1 vyklizování lanem traktoru nebo koňským potahem	A2 vyklizování koňským potahem nebo ručně	A3 vyklizování ručně
1 : 5 - 1 : 2	B vyklizování lanem traktoru nebo koňským potahem	B1 vyklizování koňským potahem nebo ručně	B2 vyklizování ručně	
1 : 2 - 1 : 1	C vyklizování koňským potahem nebo ručně	C1 vyklizování ručně	C2 vyklizování ručně	
nad 1 : 1	D vyklizování ručně	D1 vyklizování ručně	D2 vyklizování ručně	
Skalní útvary	E vyklizování ručně			

Legenda

Technologická typizace

	rovina - 1:5 sklon terénu
	sklon terénu 1:5 - 1:2
	sklon terénu 1:2 - 1:1
	sklon terénu 1:1 s pomístními skalními výchozy
	skalní výchoz
	inventarizované stromy

NÁZEV	NÁVRH SOUBORU OPATŘENÍ U POROSTŮ DŘEVIN V MODELOVÝCH OBJEKTECH PAMÁTEK ZAHRADNÍHO UMĚNÍ - SPECIALIZOVANÁ MAPA S ODBORNÝM OBSAHEM MODELOVÝ OBJEKT PRŮHONICE - Zámecký park		
OBSAH	SPECIÁLNÍ MAPA - Dopravní mapa - část B		
ZPRACOVATEL	Ústav biotechniky zelené, Zahradnická fakulta, Mendelova univerzita v Brně, Valtická 337, 691 44 Lednice	DATUM	04/2021
ŘEŠITEL PROJEKTU	Ing. Jiří Martinek, Ph.D.	FORMÁT	8 x A4
AUTOR	Ing. Pavel Borusík, Ph.D., Ing. Pavel Bulíř, Ph.D., doc. Ing. Pavel Šimek, Ph.D.		
SPOLUPRÁCE	Ing. Anna Borusíková, Ing. Zdena Rudolfová, Ing. Hana Vymazalová,	ČÍSLO VÝKRESU	3b
Výsledek vznikl na základě podpory při řešení projektu DG18P02OV007 - Opomíjená témata krajinné architektury pro potřeby památkové péče řešeného v rámci Programu na podporu aplikovaného výzkumu a experimentálního vývoje národní a kulturní identity na léta 2016 až 2022 (NAKI II), který je financován Ministerstvem kultury ČR.			