


Vyhodnocení analytických podkladů – kompozice objektu

Objekt: Nádvoří stanice metra Malostranská v Praze

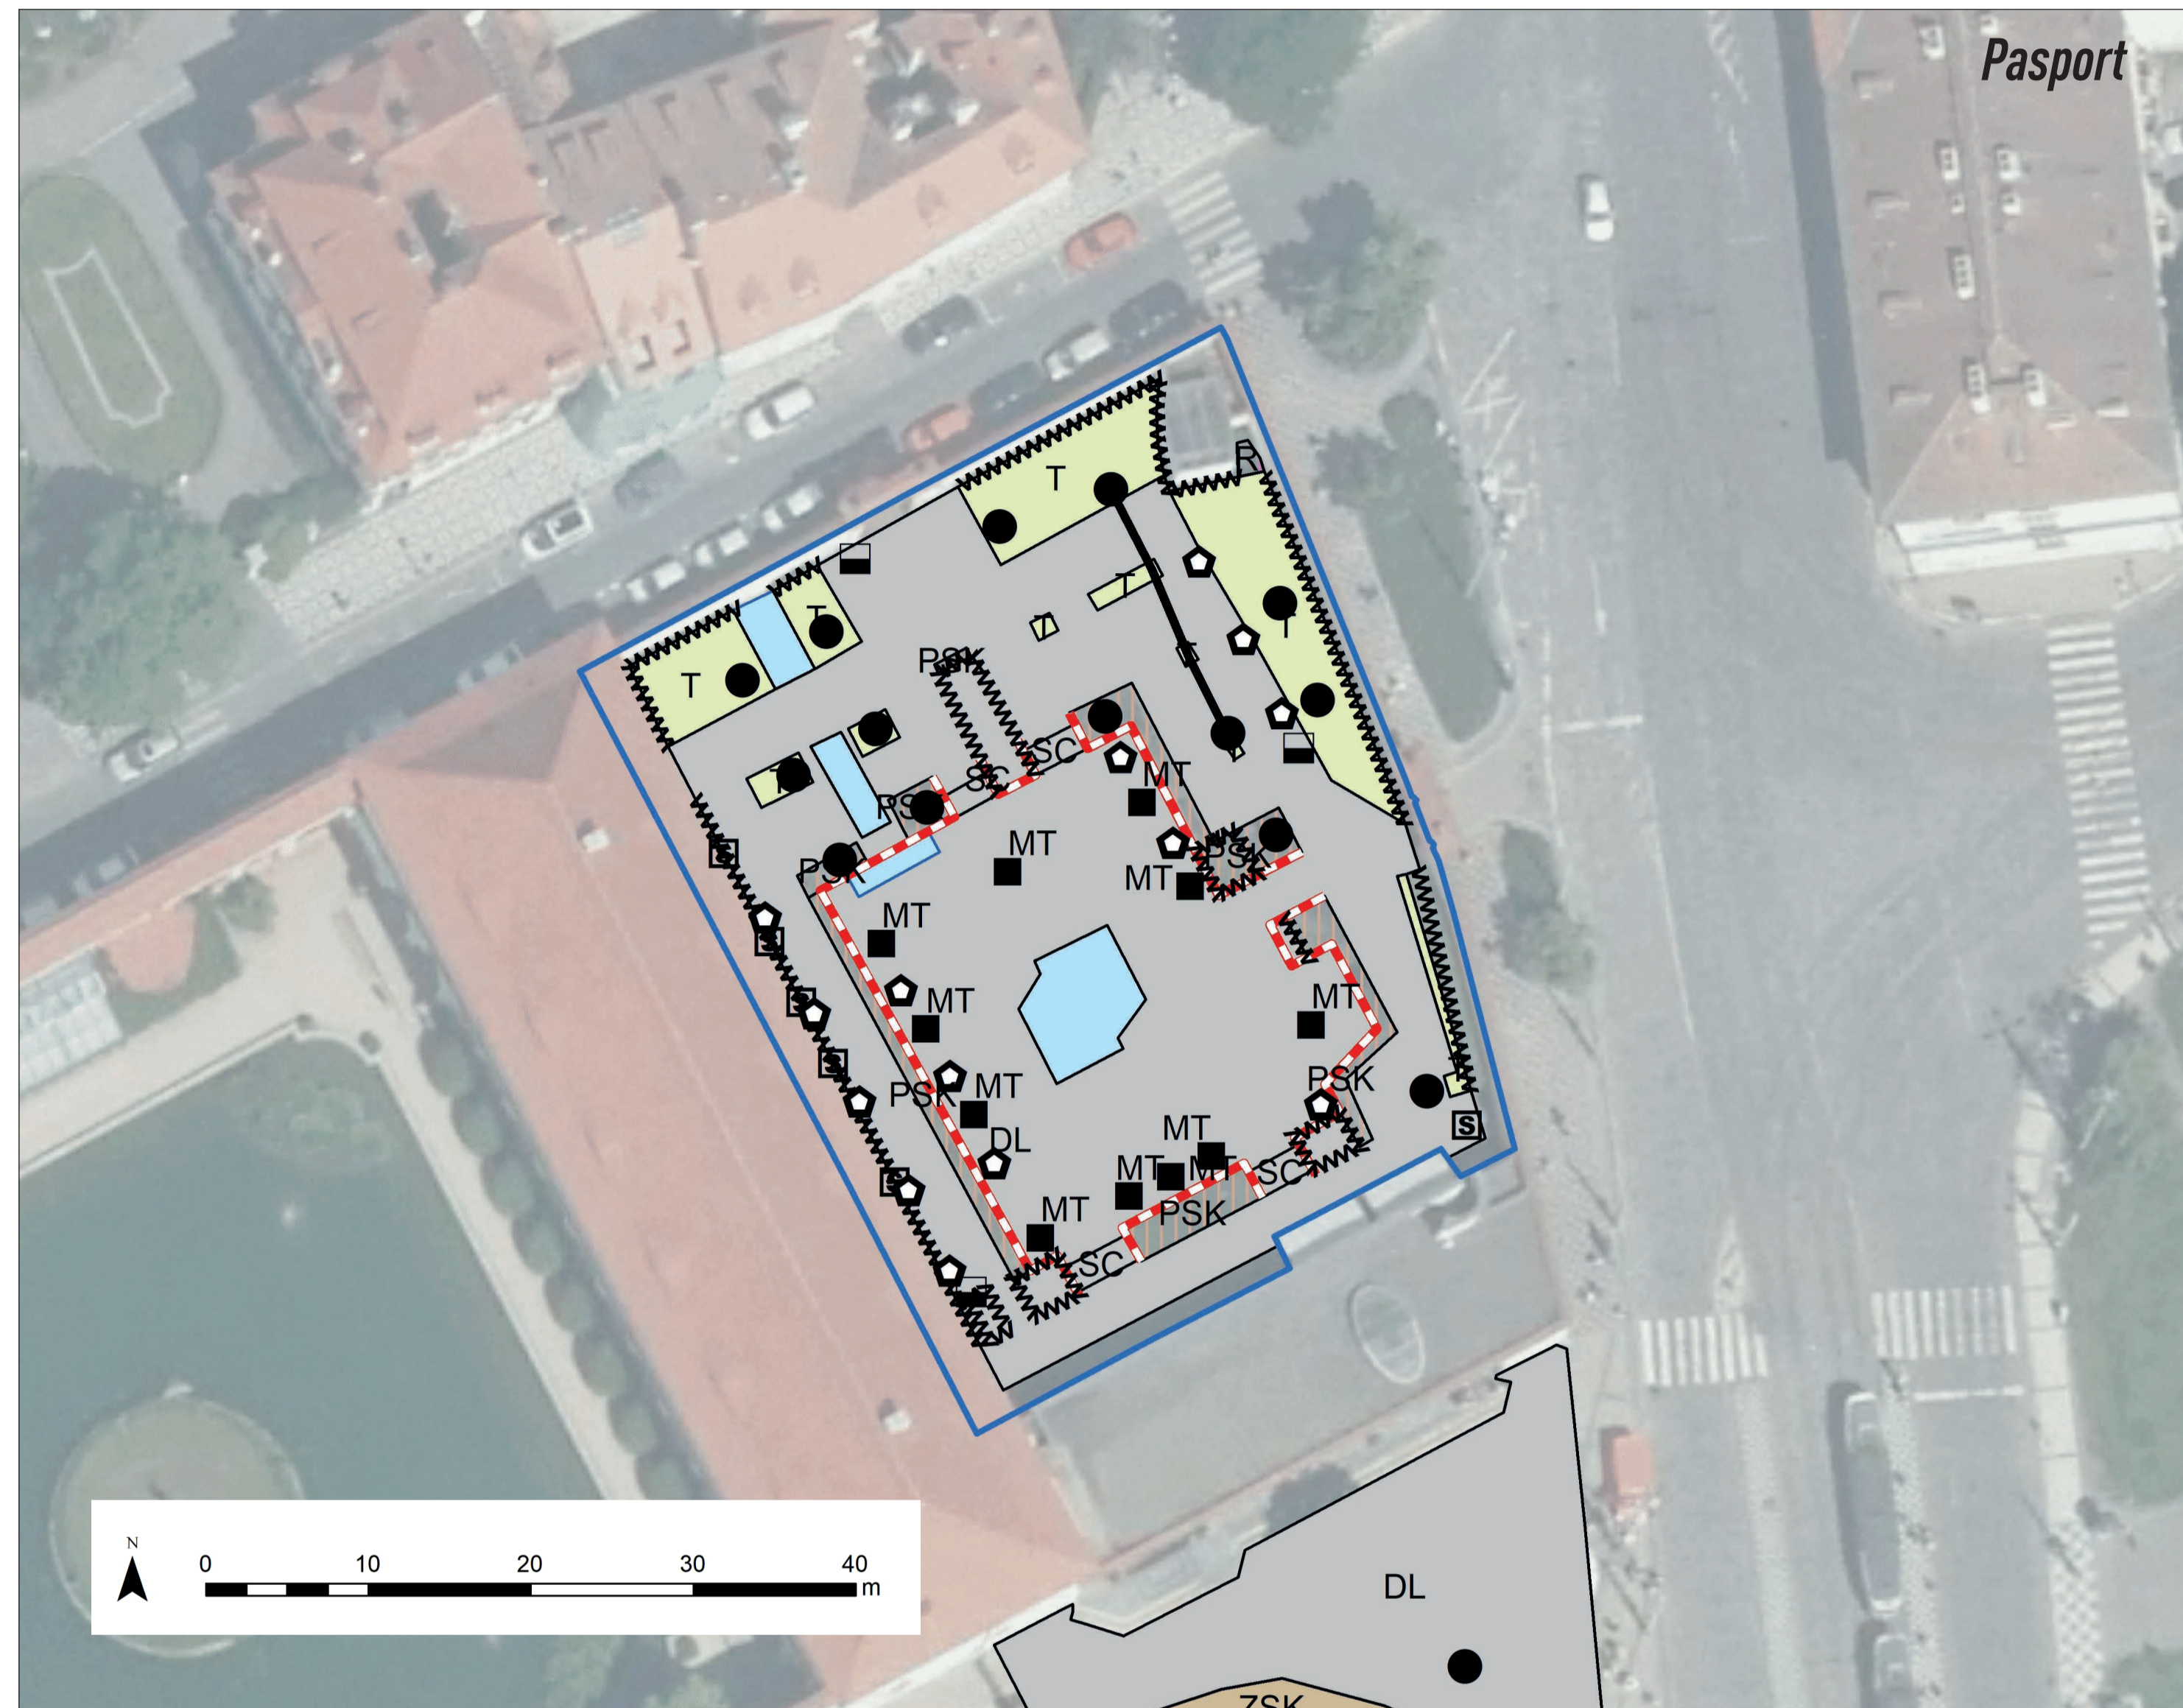

LEGENDA

ZSS	zapojená skupina stromů	les	mostek	kef stálezelený
RSS	rozvolněná skupina stromů	LOUB	sedací zídky	kef vřesovištní
ZSK	zapojená skupina keřů	PAR	podpěrné zídky	kef listnatý tvarovaný
RSK	rozvolněná skupina keřů	hřiště pro neorganizovaný sport	palisády	kef jehličnatý tvarovaný
PSK	pokryvná skupina keřů	dětská hřiště	oplocení dřevěné	kef stálezelený tvarovaný
záhony růží, letnicěk, trvalek	pískoviště	oplocení kovové	oplocení zděné	soliterní popínavá rostlina
předzahrádka	kašny, bazény	stromořadí	stromořadí tvarované	mobilní zeleň dlouhodobá (MT), krátkodobá (ML)
trávníková plocha	ostatní vodní plochy	živý plot volně rostlý	živý plot tvarovaný	herní prvek dřevěný
ruderální plocha	povrch písek/štěrk	odpadkový koš	lavička	herní prvek kovový
doprovodné porosty vodotečí	porosty mimo LPF	pítka, pumpičky	prvek sportovní vybavenosti	herní prvek jiný
bylinná společenstva	povrchy mlatové (MZK)	sochy, pomníky, umělecká výzdoba	prvek sportovní vybavenosti	jiný technický prvek
nálet, nárost	povrchy živичné	prvek sportovní vybavenosti	hranice řešeného území	kef listnatý
zatravnovací dlažba	povrchy dlažďené	kef jehličnatý		kef jehličnatý tvarovaný
užitkové zahrádky	povrchy betonové	kef listnatý		kef jehličnatý
parkový porost	povrchy umělé	kef jehličnatý tvarovaný		
lesní porosty	povrchy mulč	kef listnatý		
Hedera helix	povrchy pergola	kef jehličnatý		
	schiště			

LEGENDA

PAZU památka zahradního umění	1PPZE vizuální prostředí 1. prostor. plánu z PAZU	SIKRA silueta krajinného reliéfu
AR areál	2PPZE vizuální prostředí 2. prostor. plánu z PAZU	SIZAS silueta zástavby
PZZ plocha zvýšeného zájmu	3PPZE vizuální prostředí 3. prostor. plánu z PAZU	THR terénní hrany
KOPR kontaktní prostor	1PPNA vizuální prostředí 1. prostor. plánu z PAZU	BV bod výhledu
FV funkční vazba	2PPNA vizuální prostředí 2. prostor. plánu z PAZU	LV linie výhledu
DUMH dominantna umělé utvářené hlavní	3PPNA vizuální prostředí 3. prostor. plánu z PAZU	RUS rušivé jevy
DUMD dominantna umělé utvářené doplňková	KOH kompoziční osa hlavní	
DTRH dominantna ter. reliéfu hlavní	KOD kompoziční osa doplňková	
DTRD dominantna ter. reliéfu doplňková	PVH pohledová vazba hlavní	
DVEGH dominantna vegetační hlavní	PVD pohledová vazba doplňková	
DVEGD dominantna vegetační doplňková	IDEO ideová osa	
DVODH dominantna vodní hlavní	POH přírodní osa hlavní	
DVODD dominantna vodní doplňková	POD přírodní osa doplňková	
ALVZ alej vzrůstná	VOTOH vodní tok hlavní	
ALMVZ alej méně vzrůstná	VOTOD vodní tok doplňkový	
STVZ stromořadí vzrůstné	VOPLH vodní plocha hlavní	
STMVZ stromořadí méně vzrůstné	VOPLD vodní plocha doplňková	
VEGL vegetační linie	zrušený objekt	
VEGPL vegetační plochy	zrušený objekt linií	

NÁZEV OBJEKTU	VYHODNOCENÍ ANALYTICKÝCH PODKLADŮ – KOMPOZICE OBJEKTU Nádvoří stanice metra Malostranská v Praze	
ZPRACOVATEL	Ústav biotechniky zeleně, Zahradnická fakulta, Mendelova univerzita v Brně, Valtická 337, 691 44 Lednice	DATUM: 05/21
ŘEŠITEL PROJEKTU	Ing. Roman Zámečník, Ph.D.	FORMÁT: 8 x A4
AUTOR	Ing. Roman Zámečník, Ph.D., Ing. Pavel Borusík, Ph.D.	ČÍSLO VÝKRESU:
TERÉNNÍ PRŮZKUM, PODKLADY	Ing. Roman Zámečník, Ph.D., Ing. Ivan Stařa	
<small>Výsledek vznikl na základě podpory při řešení projektu Zahradně-architektonická tvorba v období totalitních režimů v letech 1939–1989 na území České republiky (DG18PZOZOV044) řešeného v rámci Programu na podporu aplikovaného výzkumu a experimentálního vývoje národní a kulturní identity na léta 2016 až 2022 (NAK II), který je financován Ministerstvem kultury.</small>		