
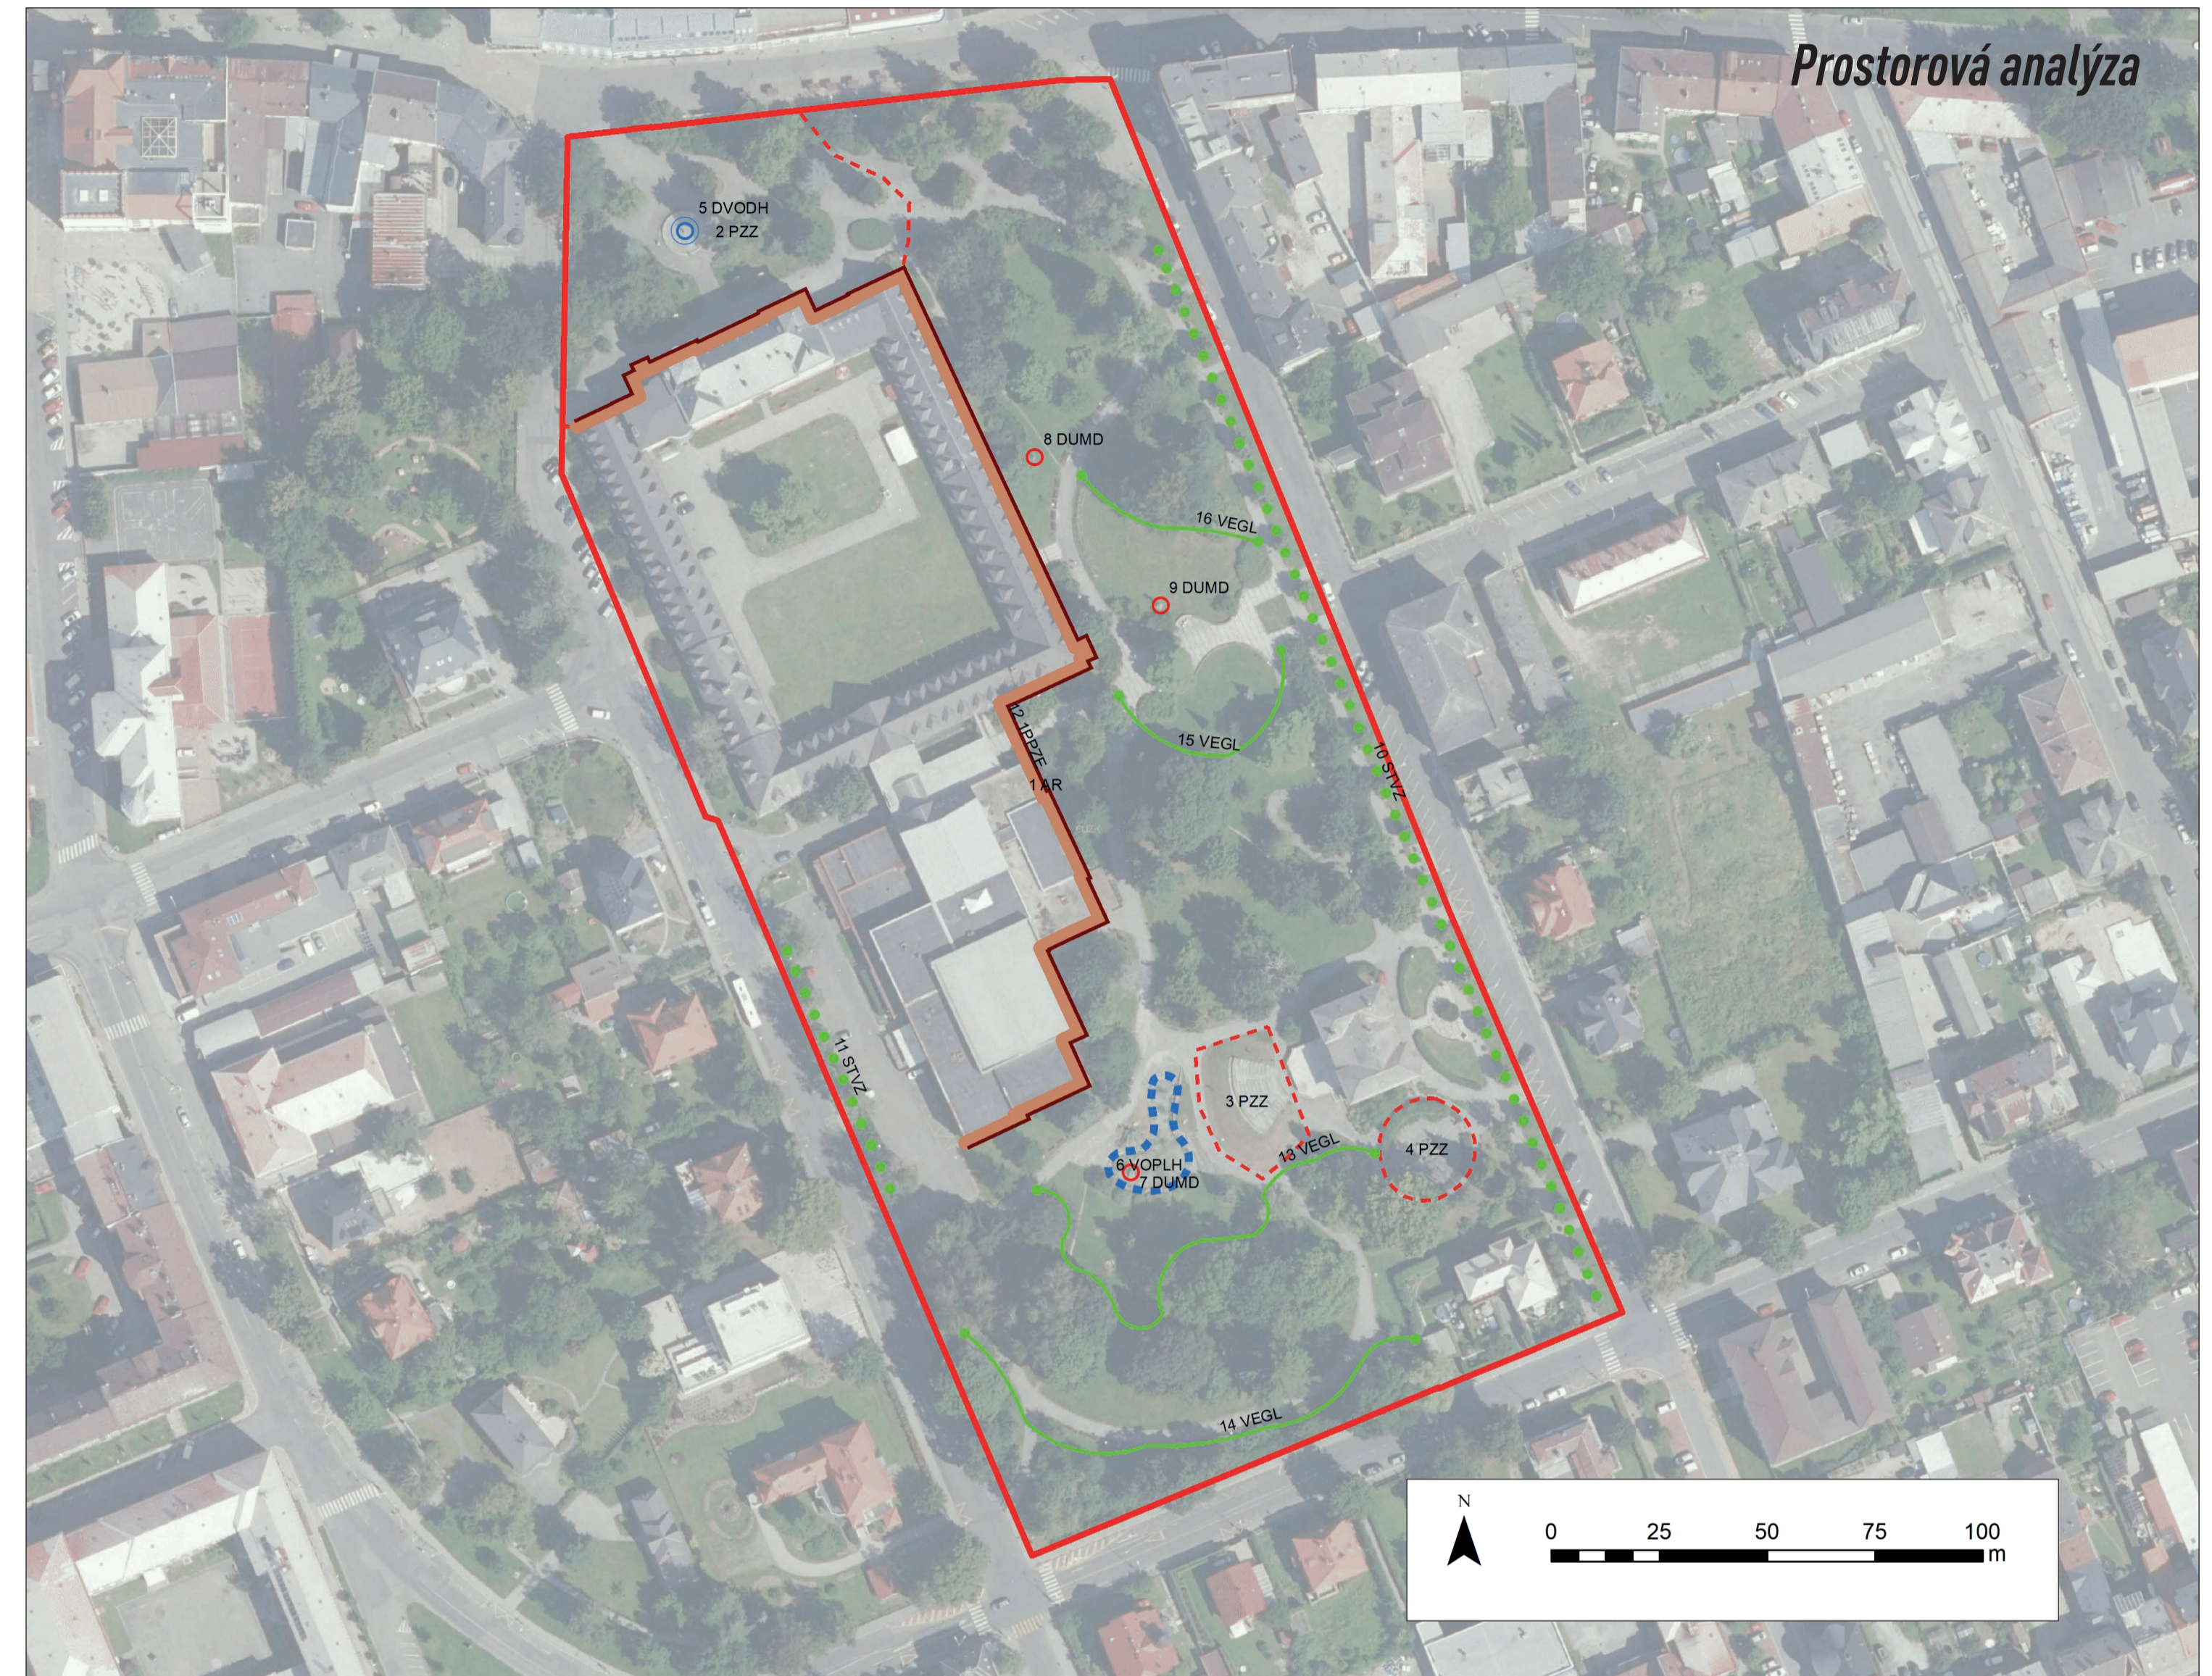


Vyhodnocení analytických podkladů – kompozice objektu

Objekt: Sady 1. máje v Šumperku

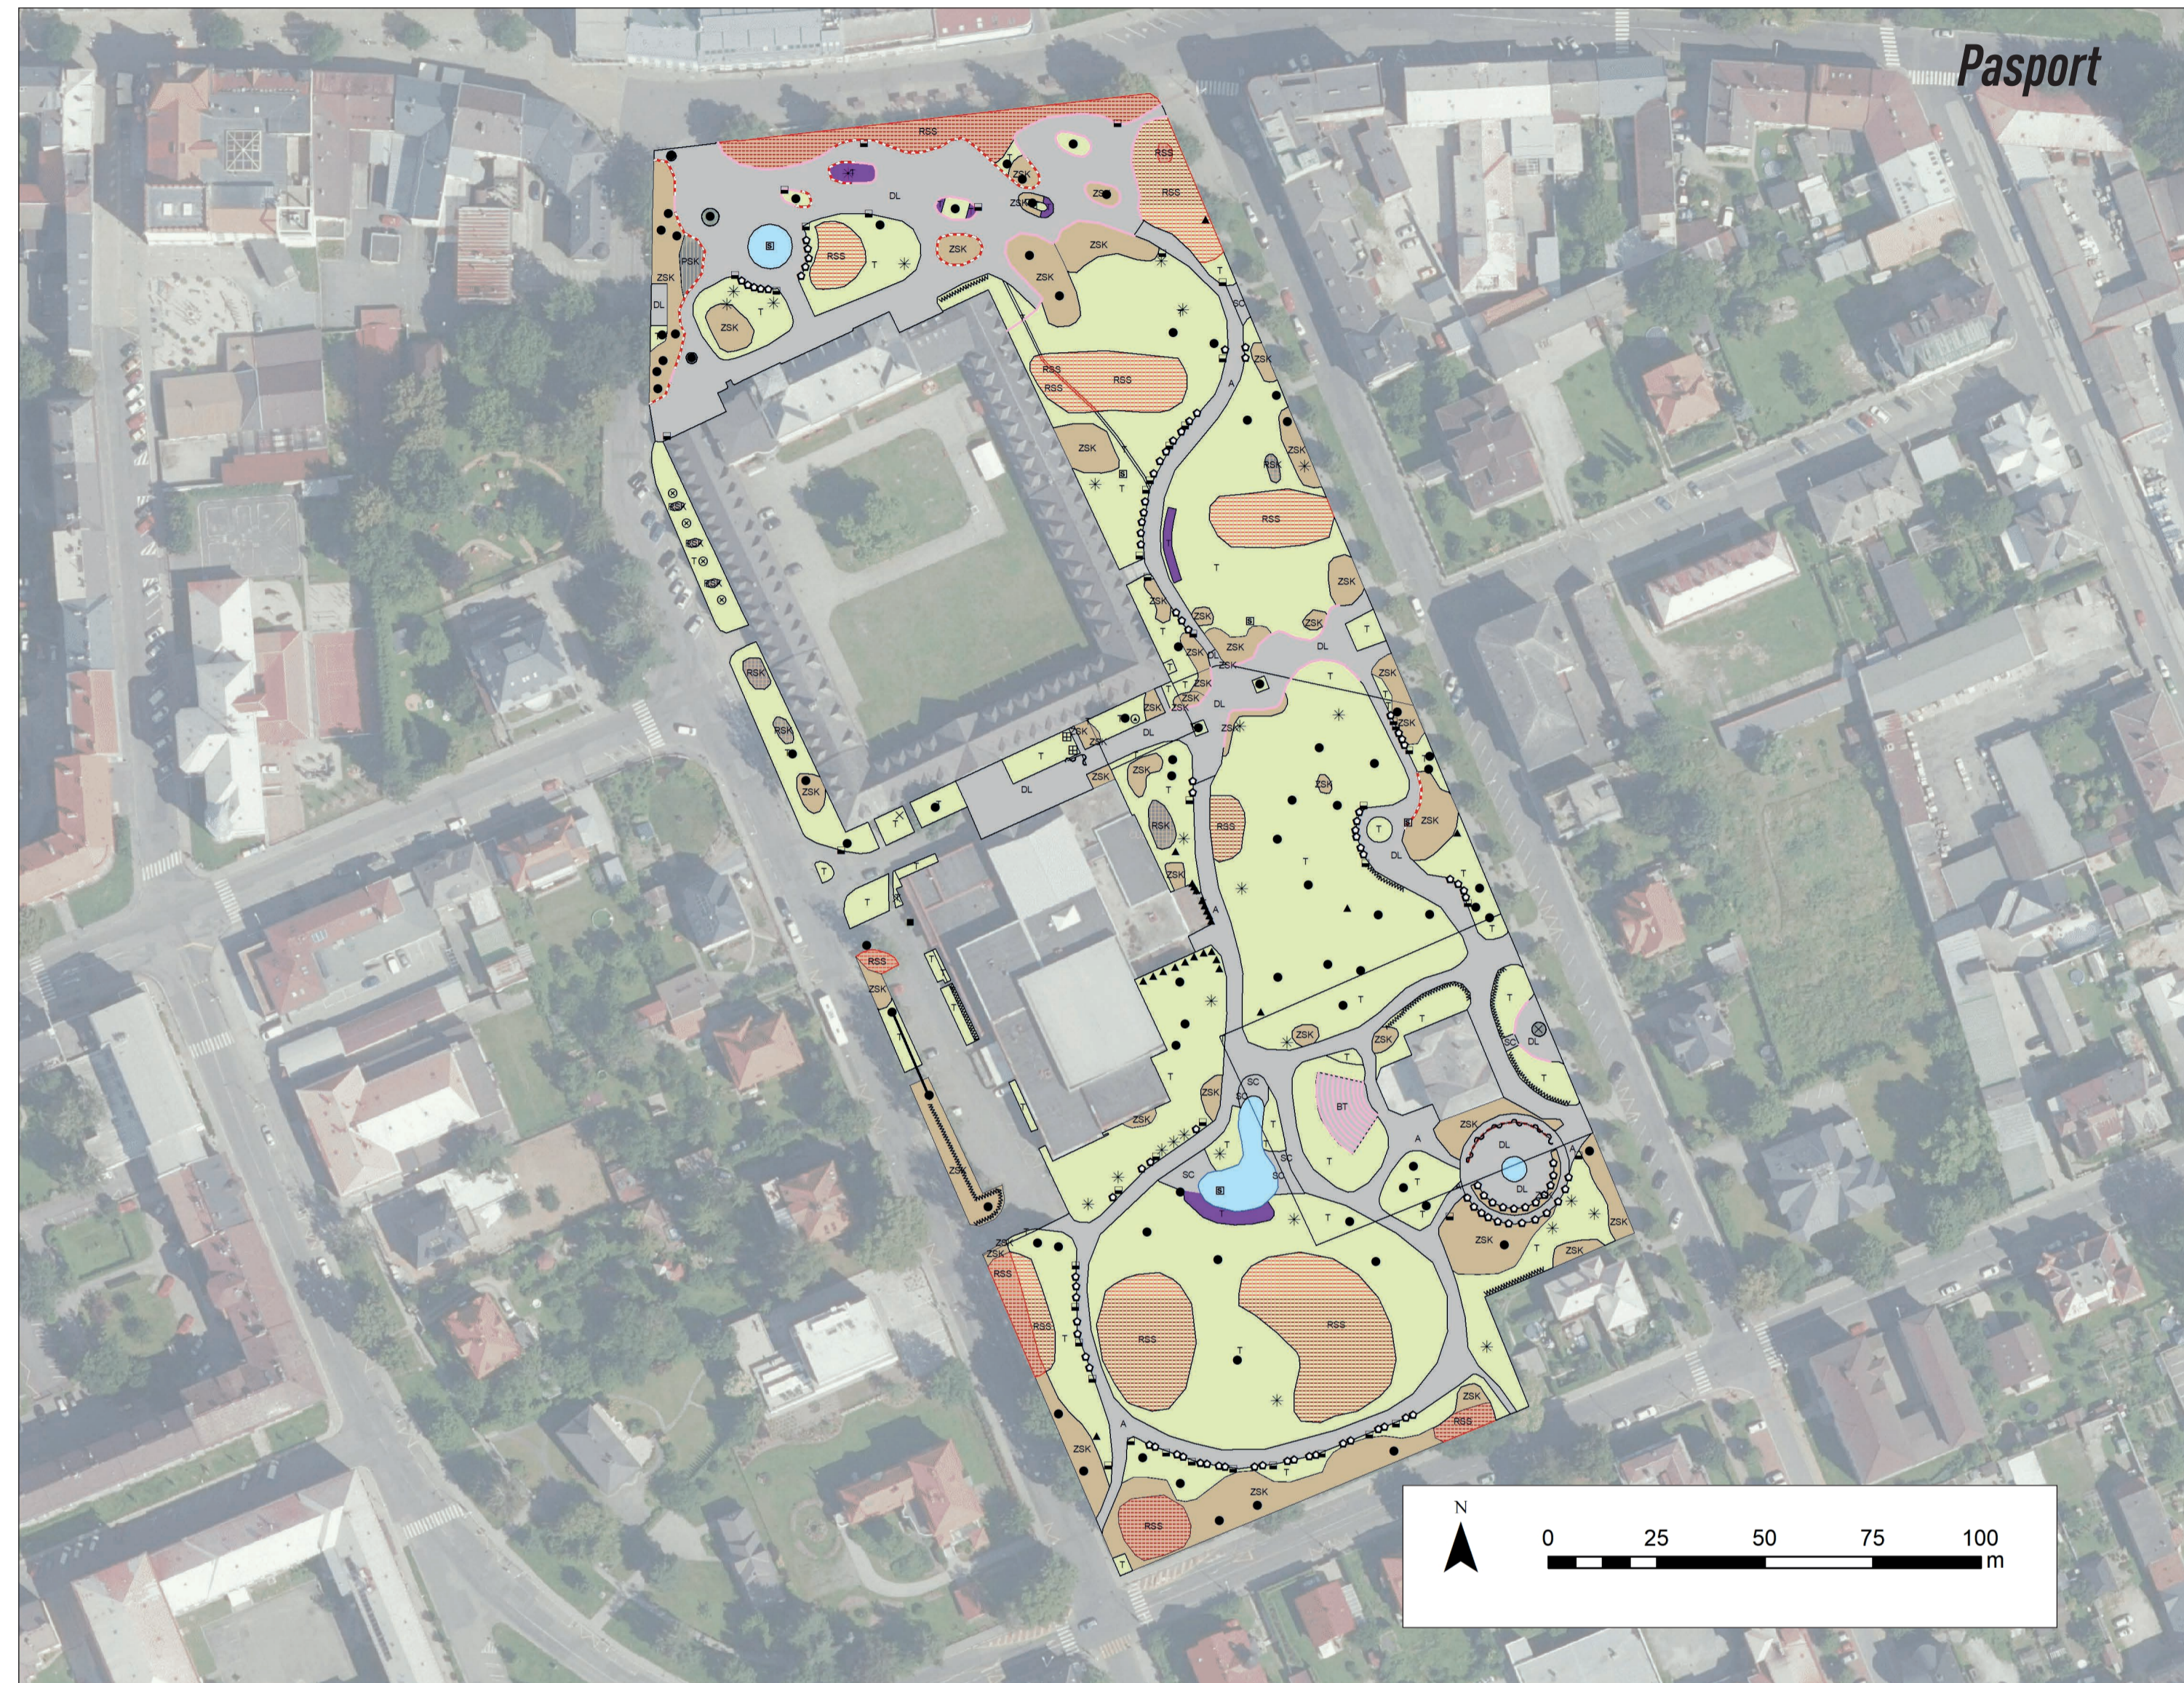

LEGENDA

zapojená skupina stromů	les	mostek	keř stálezelený
rozvolněná skupina stromů	loubí	sedací zídka	keř vřesovištní
zapojená skupina keřů	parter	podpěrná zídka	keř listnatý tvarovaný
rozvolněná skupina keřů	hřiště pro neorganizovaný sport	palisáda	keř stálezelený tvarovaný
pokryvná skupina keřů	dětská hřiště	oplocení dřevěné	soliterní popínavá rostlina
záhony růží, letniček, trvalek	pískoviště	oplocení kovové	mobilní zeď dlouhodobá (MT), krátkodobá (ML)
předzahrádka	kašny, bazény	oplocení zděné	herní prvek dřevěný
trávníková plocha	ostatní vodní plochy	stromořadí	herní prvek kovový
ruderální plocha	povrch písek/štěrk	stromořadí tvarované	herní prvek jiný
doprovodné porosty vodotečí	povrchy mlatové (MZK)	živý plot volně rostlý	jiný technický prvek
porosty mimo LPF	povrchy živичné	živý plot tvarovaný	odpadkový koš
bylinná společenstva	povrchy dlažďené	popínavé rostliny	lavička
nálet, nárost	povrchy betonové	strom listnatý	pítka, pumpičky
zatravnovací dlažba	povrchy umělé	strom jehličnatý	prvek sportovní vybavenosti
užitkové zahrádky	mulč	strom listnatý tvarovaný	sochy, pomníky, umělecká výzdoba
parkový porost	altán	strom jehličnatý tvarovaný	prvek sportovní vybavenosti
lesní porosty	pergola	keř listnatý	hranice řešeného území
Hedera helix	schiďiště	keř jehličnatý	

LEGENDA

PAZU památka zahradního umění	1PPZE vizuální prostředí 1. prostor. plánu z PAZU	SIKRA silueta krajního reliéfu
AR areál	2PPZE vizuální prostředí 2. prostor. plánu z PAZU	SIZAS silueta zástavby
PZZ plocha zvýšeného zájmu	3PPZE vizuální prostředí 3. prostor. plánu z PAZU	THR terénní hrany
KOPR kontaktní prostor	1PPNA vizuální prostředí 1. prostor. plánu z PAZU	BV bod výhledu
FV funkční vazba	2PPNA vizuální prostředí 2. prostor. plánu z PAZU	LV linie výhledu
DUMH dominantna uměle utvářená hlavní	3PPNA vizuální prostředí 3. prostor. plánu z PAZU	RUS rušivé jevy
DUMD dominantna uměle utvářená doplňková	KOH kompoziční osa hlavní	
DTRH dominantna ter. reliéfu hlavní	KOD kompoziční osa doplňková	
DTRD dominantna ter. reliéfu doplňková	PVH pohledová vazba hlavní	
DVEGH dominantna vegetační hlavní	PVD pohledová vazba doplňková	
DVEGD dominantna vegetační doplňková	IDEO ideová osa	
DVODH dominantna vodní hlavní	POH přírodní osa hlavní	
DVODD dominantna vodní doplňková	POD přírodní osa doplňková	
ALVZ alej vzrůstná	VOTOH vodní tok hlavní	
ALMVZ alej méně vzrůstná	VOTOD vodní tok doplňkový	
STVZ stromořadí vzrůstné	VOPLH vodní plocha hlavní	
STMVZ stromořadí méně vzrůstné	VOPLD vodní plocha doplňková	
VEGL vegetační linie	zrušený objekt	
VEGPL vegetační plochy	zrušený objekt liniový	

NÁZEV OBJEKTU	VYHODNOCENÍ ANALYTICKÝCH PODKLADŮ – KOMPOZICE OBJEKTU Sady 1. máje v Šumperku	
ZPRACOVATEL	Ústav biotechniky zeleně, Zahradnická fakulta, Mendelova univerzita v Brně, Valtická 337, 691 44 Lednice	DATUM: 05/21
ŘEŠITEL PROJEKTU	Ing. Roman Zámečník, Ph.D.	FORMÁT: 8 x A4
AUTOR	Ing. Roman Zámečník, Ph.D., Ing. Pavel Borusík, Ph.D.	ČÍSLO VÝKRESU:
TERÉNNÍ PRŮZKUM, PODKLADY	Ing. Roman Zámečník, Ph.D., Ing. Ivan Stařa	
<small>Výsledek vznikl na základě podpory při řešení projektu Zahradně-architektonická tvorba v období totalitních režimů v letech 1939–1989 na území České republiky (DG18PZOV044) řešeného v rámci Programu na podporu aplikovaného výzkumu a experimentálního vývoje národní a kulturní identity na léta 2016 až 2022 (NAK II), který je financován Ministerstvem kultury.</small>		