



# Vyhodnocení analytických podkladů – kompozice objektu

Objekt: Královská obora Stromovka, centrální část

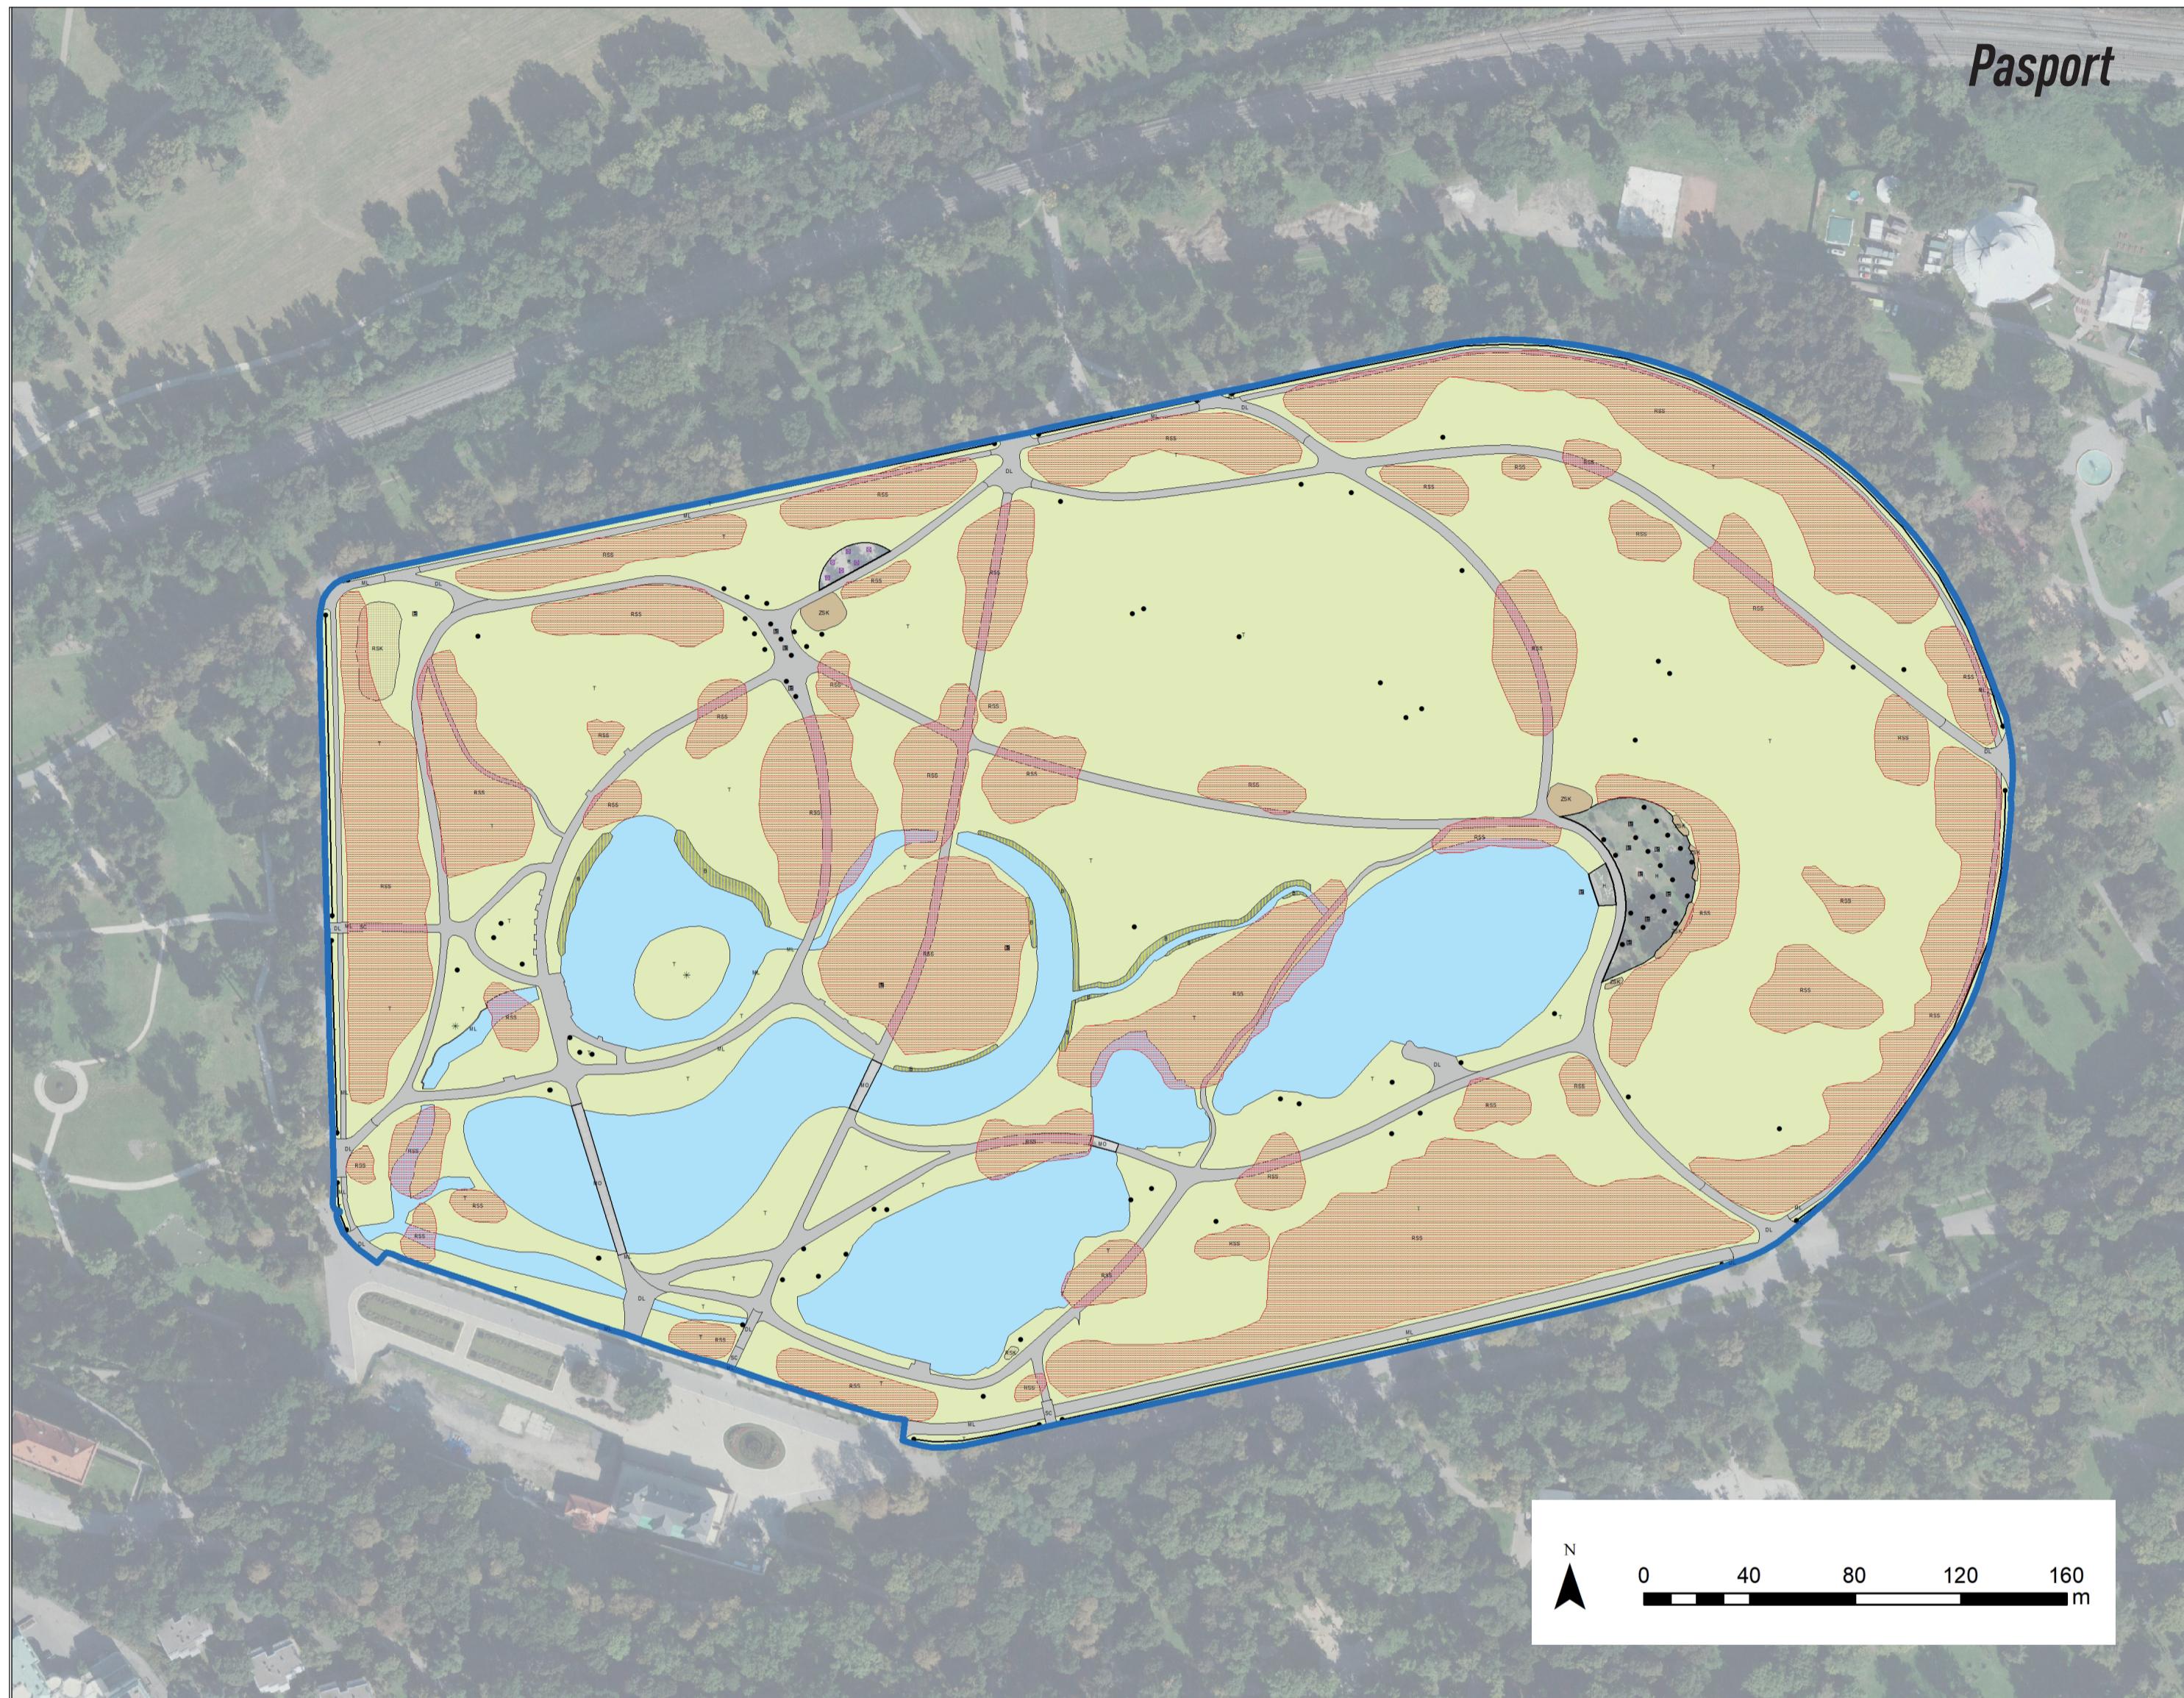

## LEGENDA

|     |                                |                                 |                            |  |
|-----|--------------------------------|---------------------------------|----------------------------|--|
| ZSS | zapojená skupina stromů        | les                             | mostek                     | keř stálezelený                                |
| RSS | rozvolněná skupina stromů      | loubí                           | sedací zídky               | keř vřesoviště                                 |
| ZSK | zapojená skupina keřů          | PAR                             | parter                     | podpěrné zídky                                 |
| RSK | rozvolněná skupina keřů        | hřiště pro neorganizovaný sport | palisády                   | keř listnatý tvarovaný                         |
| PSK | pokryvná skupina keřů          | dětská hřiště                   | oplocení dřevěné           | keř jehličnatý tvarovaný                       |
|     | záhony růží, letniček, trvalek | pískoviště                      | oplocení kovové            | keř stálezelený tvarovaný                      |
|     | předzahrádka                   | kašny, bazény                   | oplocení zděné             | soliterní popivná rostlina                     |
| T   | trávníková plocha              | ostatní vodní plochy            | stromořadí                 | mobilní zeleň dlouhodobá (MT), krátkodobá (ML) |
|     | ruderální plocha               | povrch písek/štěrk              | stromořadí tvarované       | herní prvek dřevěný                            |
|     | dopravné porsty vodotečí       | povrch mlatové (MZK)            | žívý plot volně rostlý     | herní prvek kovový                             |
|     | porosty mimo LPF               | povrch živčiné                  | žívý plot tvarovaný        | jiný technický prvek                           |
|     | bylinná společenstva           | povrch dílzděné                 | popínavé rostlinky         | odpadkový koš                                  |
|     | nálet, nárost                  | povrch betonové                 | strom listnatý             | lavíčka  |
|     | zatravňovací dlažba            | povrch umělé                    | strom jehličnatý           | pítky, pumpičky                                |
|     | užitkové zahrádky              | mulč                            | strom listnatý tvarovaný   | prvek sportovní vybavenosti                    |
|     | parkový porost                 | altán                           | strom jehličnatý tvarovaný | sochy, pomníky, umělecká výzdoba               |
|     | lesní porosty                  | pergola                         | keř listnatý               | prvek sportovní vybavenosti                    |
|     | Hedera helix                   | schodiště                       | keř jehličnatý             | hranice řešeného území                         |

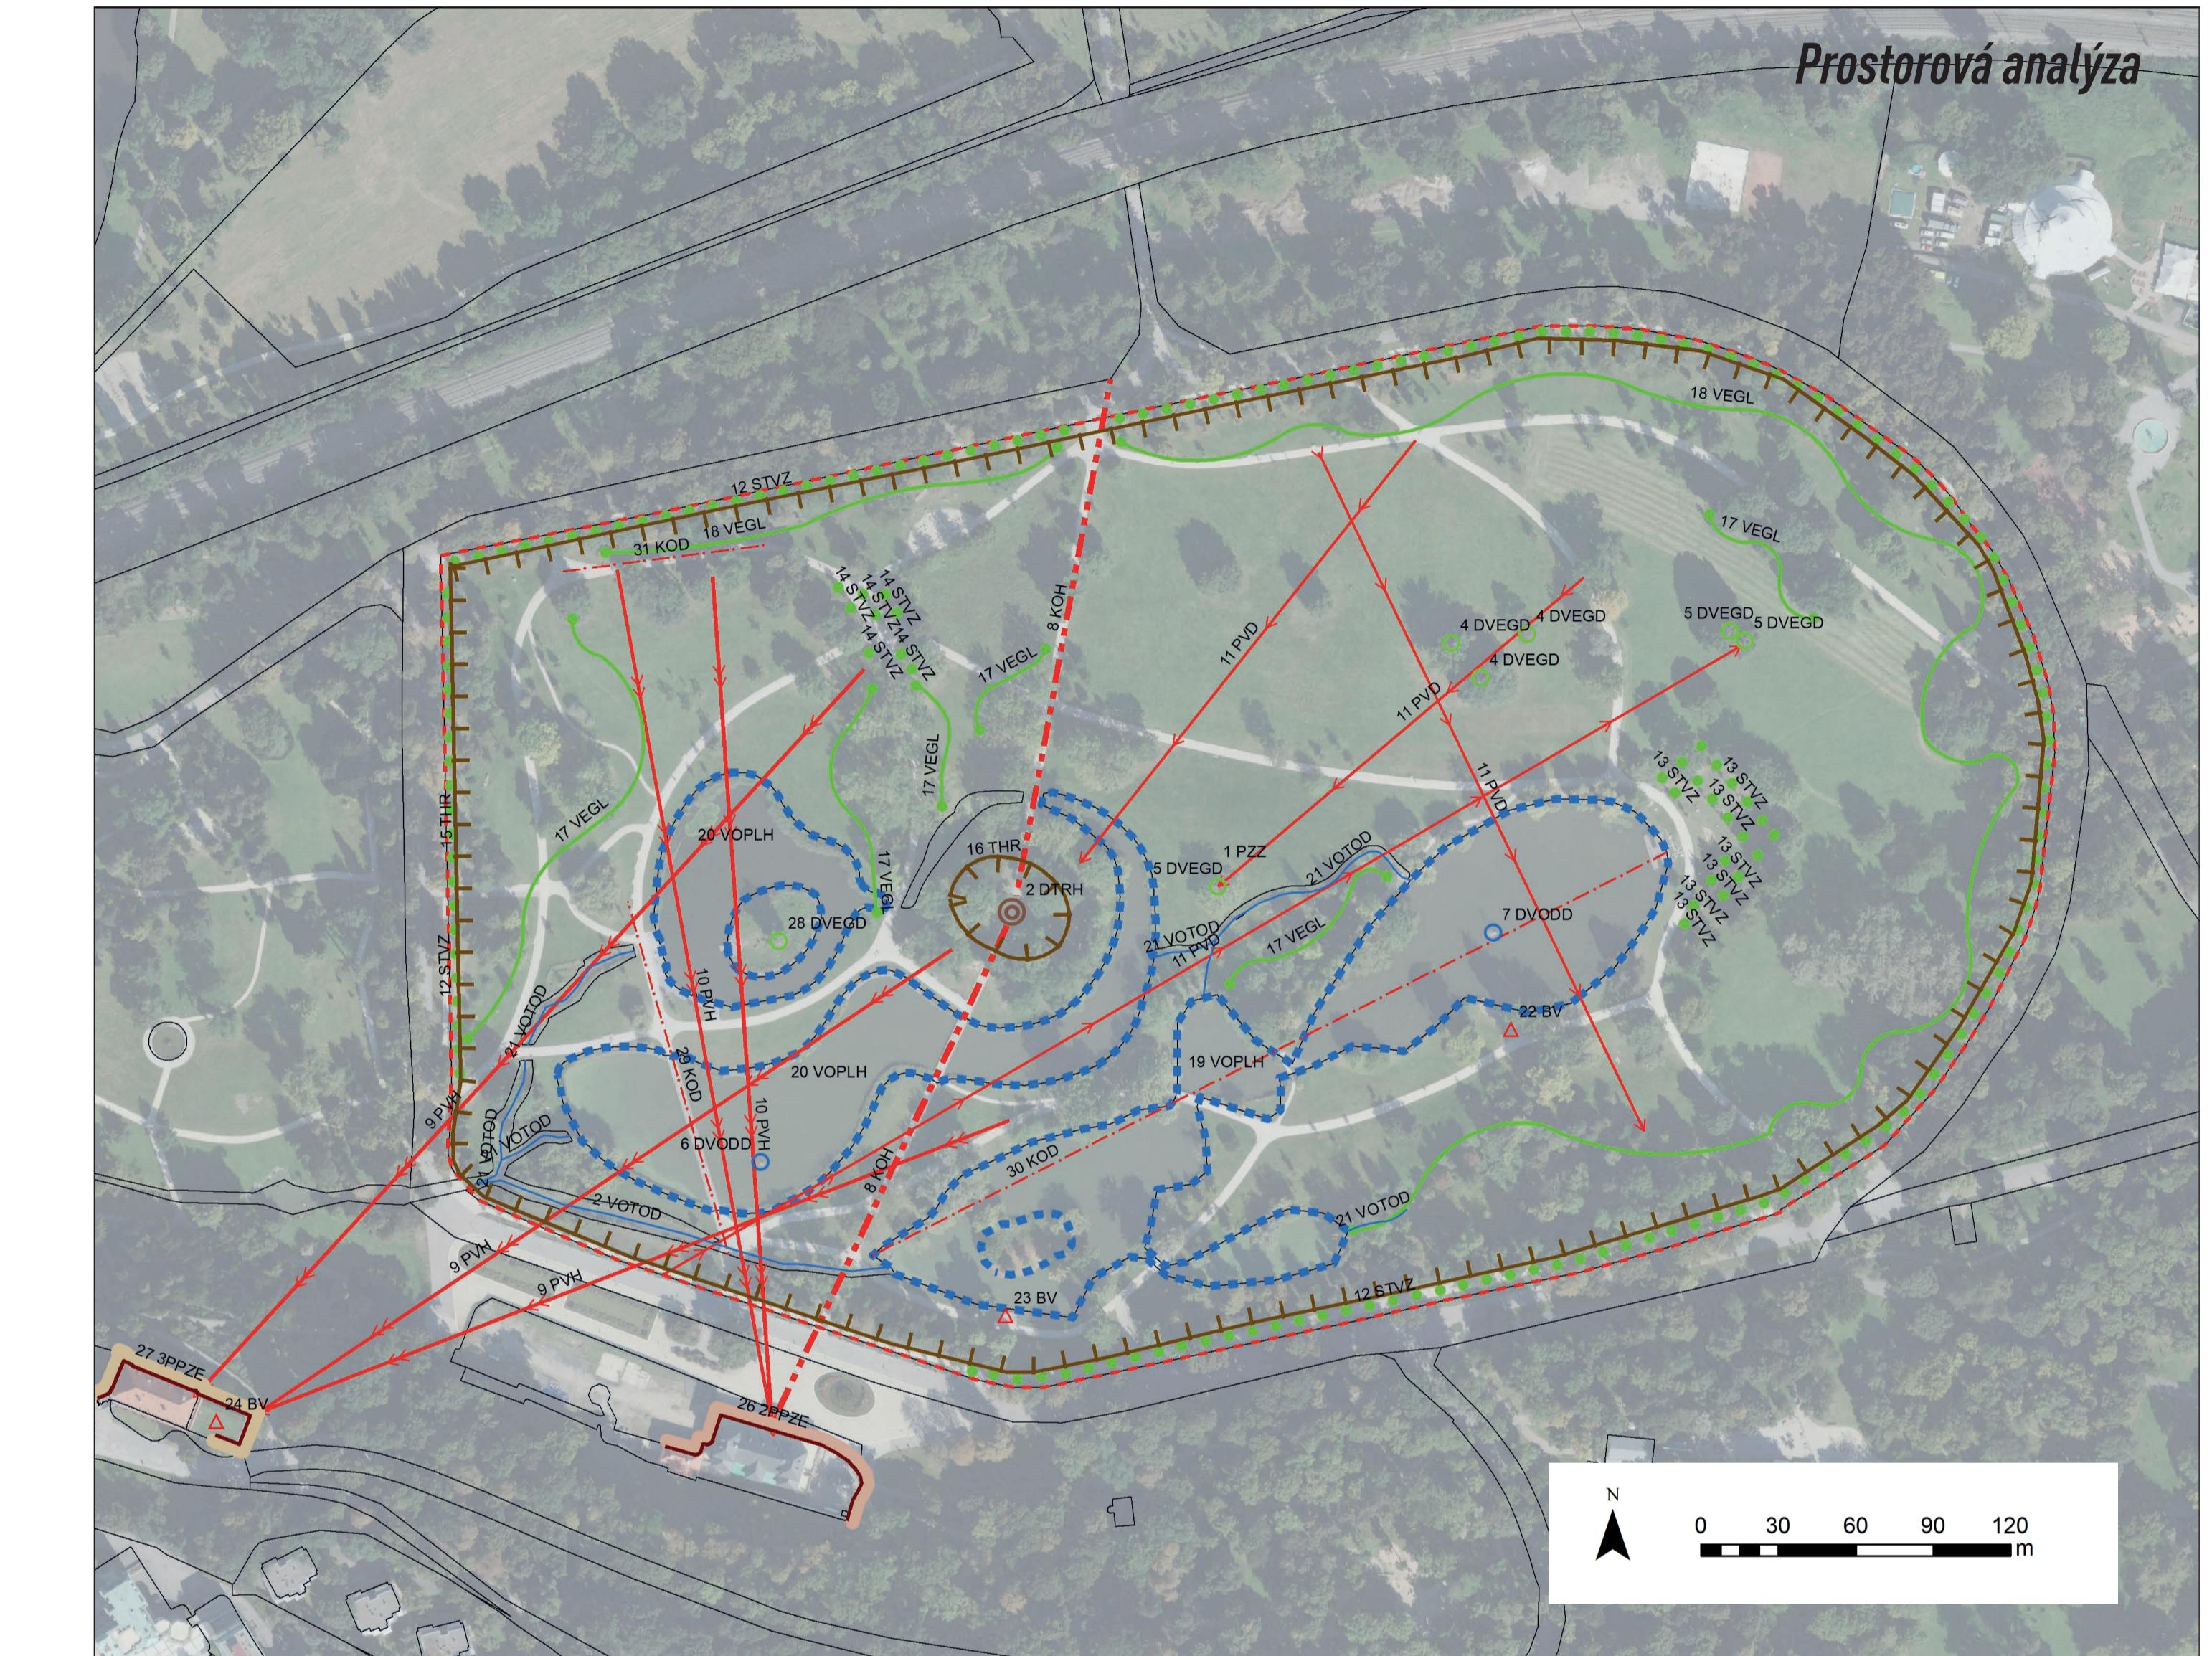

## LEGENDA

| NÁZEV OBJEKT              | VYHODNOCENÍ ANALYTICKÝCH PODKLADŮ – KOMPOZICE OBJEKTU   |
|---------------------------|---|
| ZPRACOVATEL               | Ústav biotechniky zeleně, Zahrádník fakulta, Mendelova univerzita v Brně, Válická 337, 691 44 Lednice |
| ŘEŠITEL PROJEKTU          | Ing. Roman Zámečník, Ph.D.  |
| AUTOR                     | Ing. Roman Zámečník, Ph.D., doc. Ing. Tatjana Kutková, CSc.   |
| TERÉNNÍ PRŮZKUM, PODKLADY | Ing. Roman Zámečník, Bc. Pavel Vajda  |

Výsledek vznikl na základě podpory při řešení projektu Záhradně-architektonická tvorba v období totalitních režimů v letech 1939–1989 na území České republiky (DG18P020W044) řešeného v rámci Programu na podporu aplikovaného výzkumu a experimentálního vývoje národní a kulturní identity na léta 2016 až 2022 (NAKI III), který je financován Ministerstvem kultury.