


# Mapa objektů navržených k památkové ochraně


Objekt: Botanická zahrada a arboretum Mendelovy univerzity v Brně

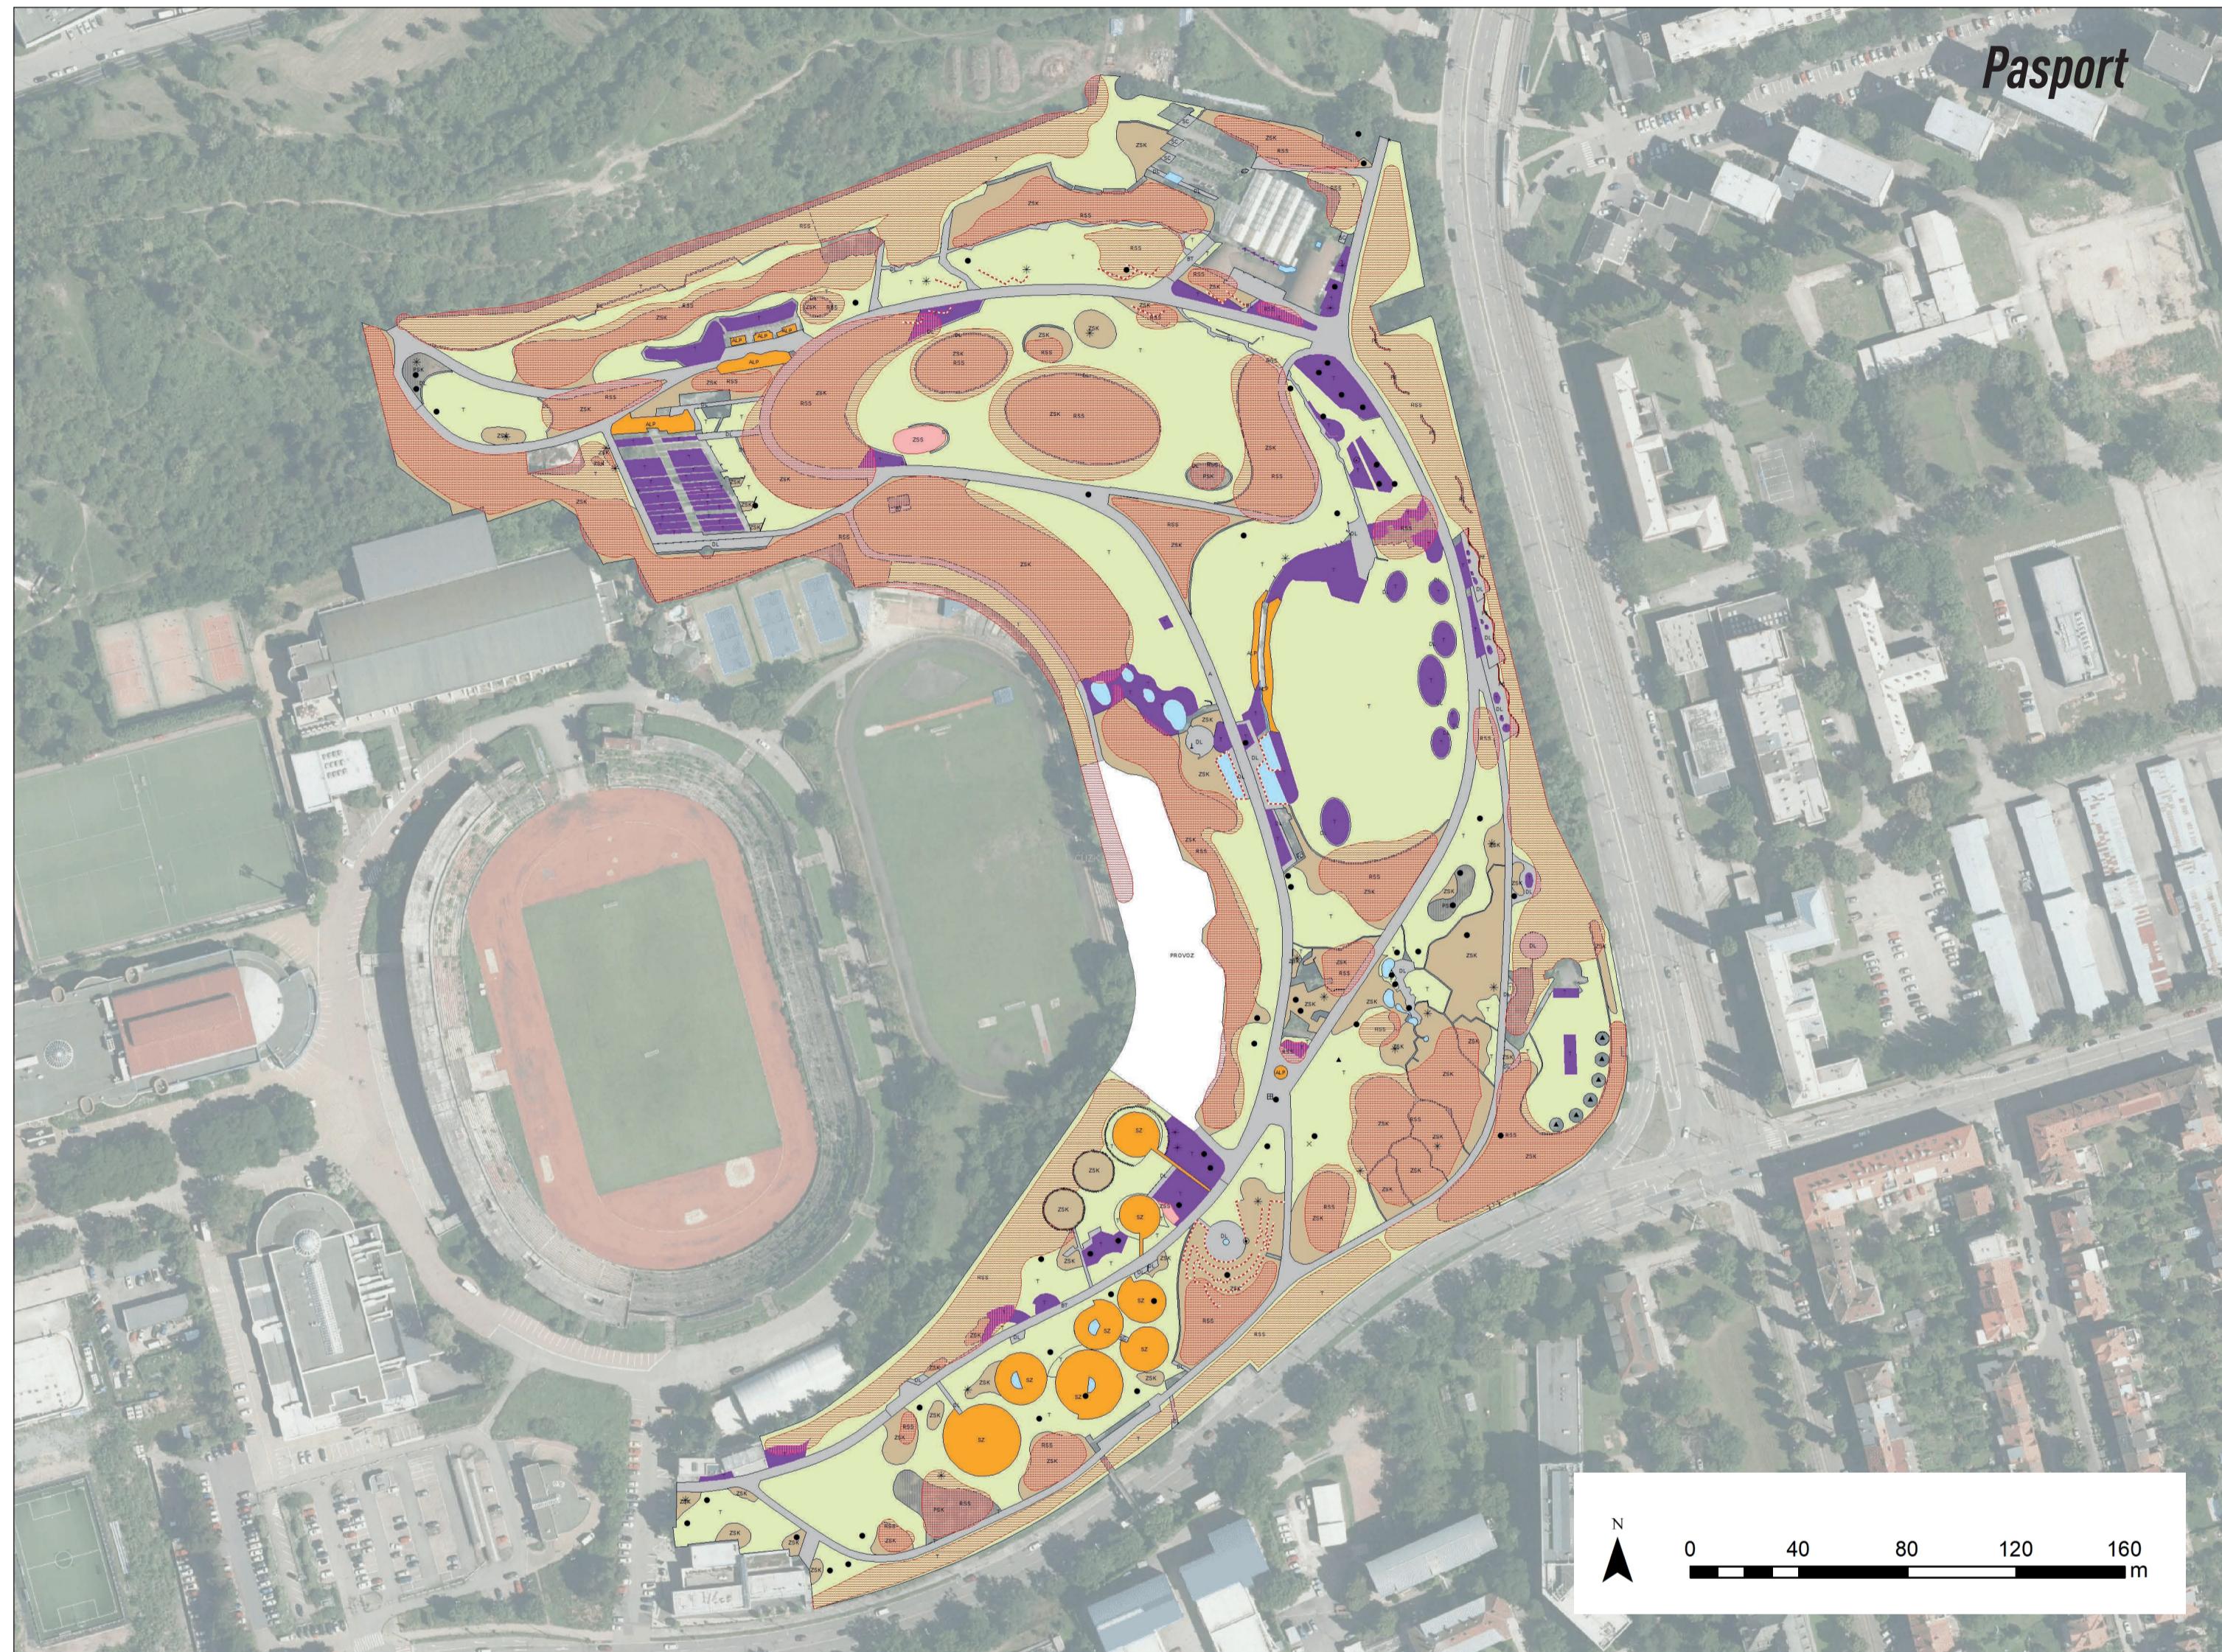

## LEGENDA

ZSS	zapojená skupina stromů
RSS	rozvolněná skupina stromů
ZSK	zapojená skupina keřů
BSK	rozvolněná skupina keřů
PSK	pokryvná skupina keřů
ZR	záhon růží, letniček, trvalek
PZ	předzahrádka
T	trávníková plocha
RP	ruderální plocha
DV	dopravné porosty vodotečí
PM	porosty mimo LPF
BL	bylinná společenstva
N	nálet, nárost
ZD	zatravňovací dlažba
UZ	užitkové záhradky
PP	parkový porost
L	lesní porosty
H	Hedera helix
SZ	sbírkové záhony
ALP	alpinum
LES	les
LOUB	loubí
PAR	parter
HS	hřiště pro neorganizovaný sport
DS	dětská hřiště
PROVOZ	provozní zázemí
PS	pískoviště
K	kašny, bazény
OD	ostatní vodní plochy
PT	povrch písek/stěrk
PMZ	povrch mlátové (MZK)
PL	povrch žívěné
PD	povrch dílažděné
PB	povrch betonové
PU	povrch umělé
LP	mulč
HE	altán
PG	pergola

schodiště
mostek
sedací židky
podpěrné židky
palisády
oplocení dřevěné
oplocení kovové
oplocení zděné
stromořadí
stromořadí tvarované
živý plot volně rostlý
živý plot tvarovaný
popínavé rostlinky
strom listnatý
strom jehličnatý
prvek sportovní vybavenosti
sochy, pomník, umělecká výzdoba
strom listnatý tvarovaný
strom jehličnatý tvarovaný
keř listnatý

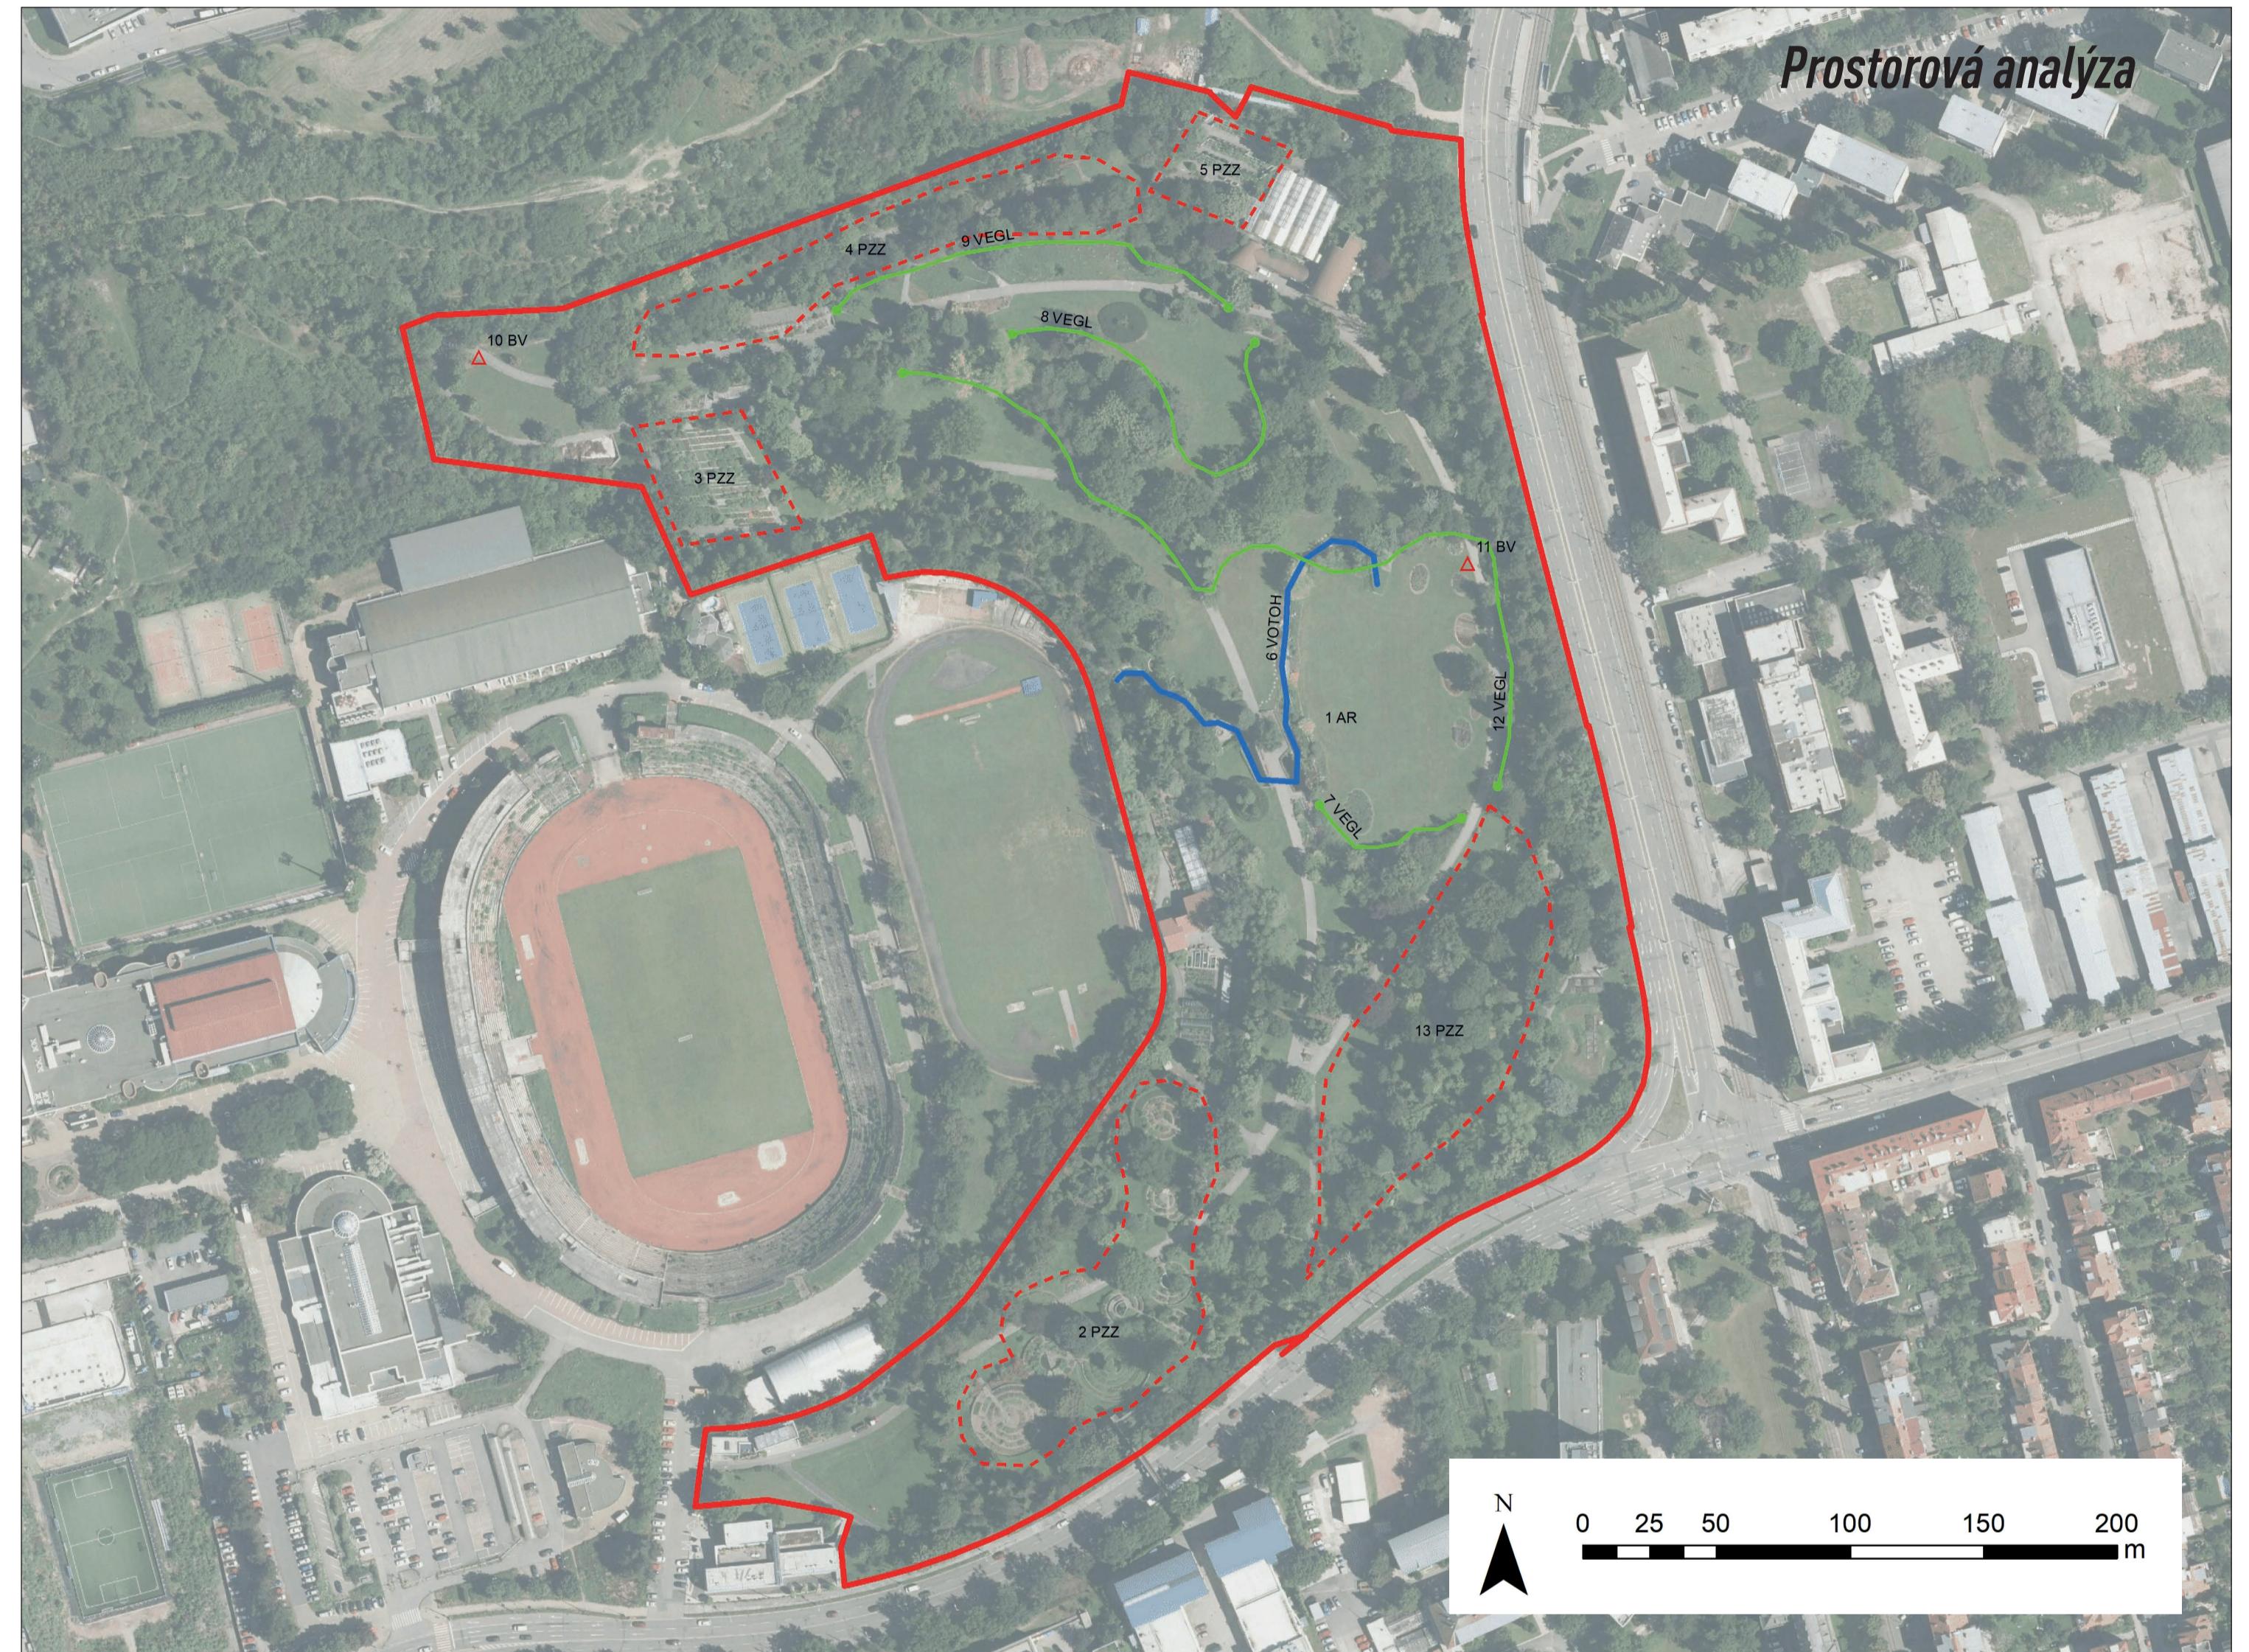

## LEGENDA

PAZU památka zahradního umění
AR areál
PZZ plocha zvýšeného zájmu
KOPR kontaktní prostor
FV funkční vazba
DUMH dominanta uměle utvářená hlavní
DUMD dominanta uměle utvářená doplňková
DTRH dominanta ter. reliéfu hlavní
DTDH dominanta ter. reliéfu doplňková
DVEGH dominanta vegetační hlavní
DVEGL dominanta vegetační doplňková
IDEO ideová osa
POH přírodní osa hlavní
POD přírodní osa doplňková
VOTOH vodní tok hlavní
VOTOD vodní tok doplňkový
VOPLH vodní plocha hlavní
VOPLD vodní plocha doplňková
VEGL vegetační linie
VEGL vegetační plochy

SIKRA silueta krajinného reliéfu
SIZAS silueta zástavby
THR terénní hrany
BV bod výhledu
LV linie výhledu
RUS rušivé jevy

NÁZEV OBJEKTU	MAPA OBJEKTŮ NAVRŽENÝCH K PAMÁTKOVÉ OCHRANĚ
ZPRACOVATEL	Ústav biotechniky zeleně, Záhradnická fakulta, Mendelova univerzita v Brně, Valticíká 337, 691 44 Lednice
ŘEŠITEL PROJEKTU	Ing. Roman Zámečník, Ph.D.
AUTOR	Ing. Roman Zámečník, Ph.D., prof. Ing. Pavel Šimek, Ph.D.

Výsledek vznikl na základě podpory při řešení projektu Záhradno-architektonická tvorba v období totalitních režimů v letech 1939-1989 na území České republiky (DG18P02/ZW044) řešeného v rámci Programu na podporu aplikovaného výzkumu a experimentálního vývoje národní a kulturní identity na léta 2016 až 2022 (NAKI II), který je financován Ministerstvem kultury.